


MAPA DO CELÓW PROJEKTOWYCH	
Oznaczenie kancelaryjne zgłoszenia pracy geodezyjnej	
GK.6640.1.272.2017	
Miejscowość	
Dzierżoniów	
Jednostka ewidencyjna	
020202_1	
nazwa	
Dzierżoniów	
Obręb ewidencyjny	
0003	
Identyfikator	
nazwa	
Dolny	
Skala mapy	
1 : 500	
Nazwa układu współrzędnych	
Prostokątnych płaskich	
wysokości	
„1965”	
Oznaczenie granic obszaru, który był przedmiotem aktualizacji	
Kronsztaadt 60	
Informacja dotycząca granic	
W zakresie mapy do celów projektowych granice zostały wkreślone na podstawie mapy ewidencyjnej gruntów i budynków. Punkty określające przebieg granic nie spełniają standardów technicznych.	
Arkusz mapy zasadniczej	
Raster	
462.443.0824 D,E-6-8	
Projekty ZUD na oznaczonym obszarze	
169/15,280/16	
USŁUGI GEODEZYJNO-KARTOGRAFICZNE Wojciech Chłupala ul. Nowowiejska 104, 58-210 Dzierżoniów tel. 694 531 682 NIP 8821992260, REGON 020179242	
inż. Ewa Dudek GEODETA UPRAWNIONY zaw. Nr 2807 z dn. 20.02.1986r Wyd. przez GUGiK	
Nazwa i imię i nazwisko wykonawcy oraz data i podpis osoby reprezentującej wykonawcę	
Imię i nazwisko, nr uprawnień i podpis geodety uprawnionego który opracował mapę	

Linie rozgraniczające w m.p.z.p.

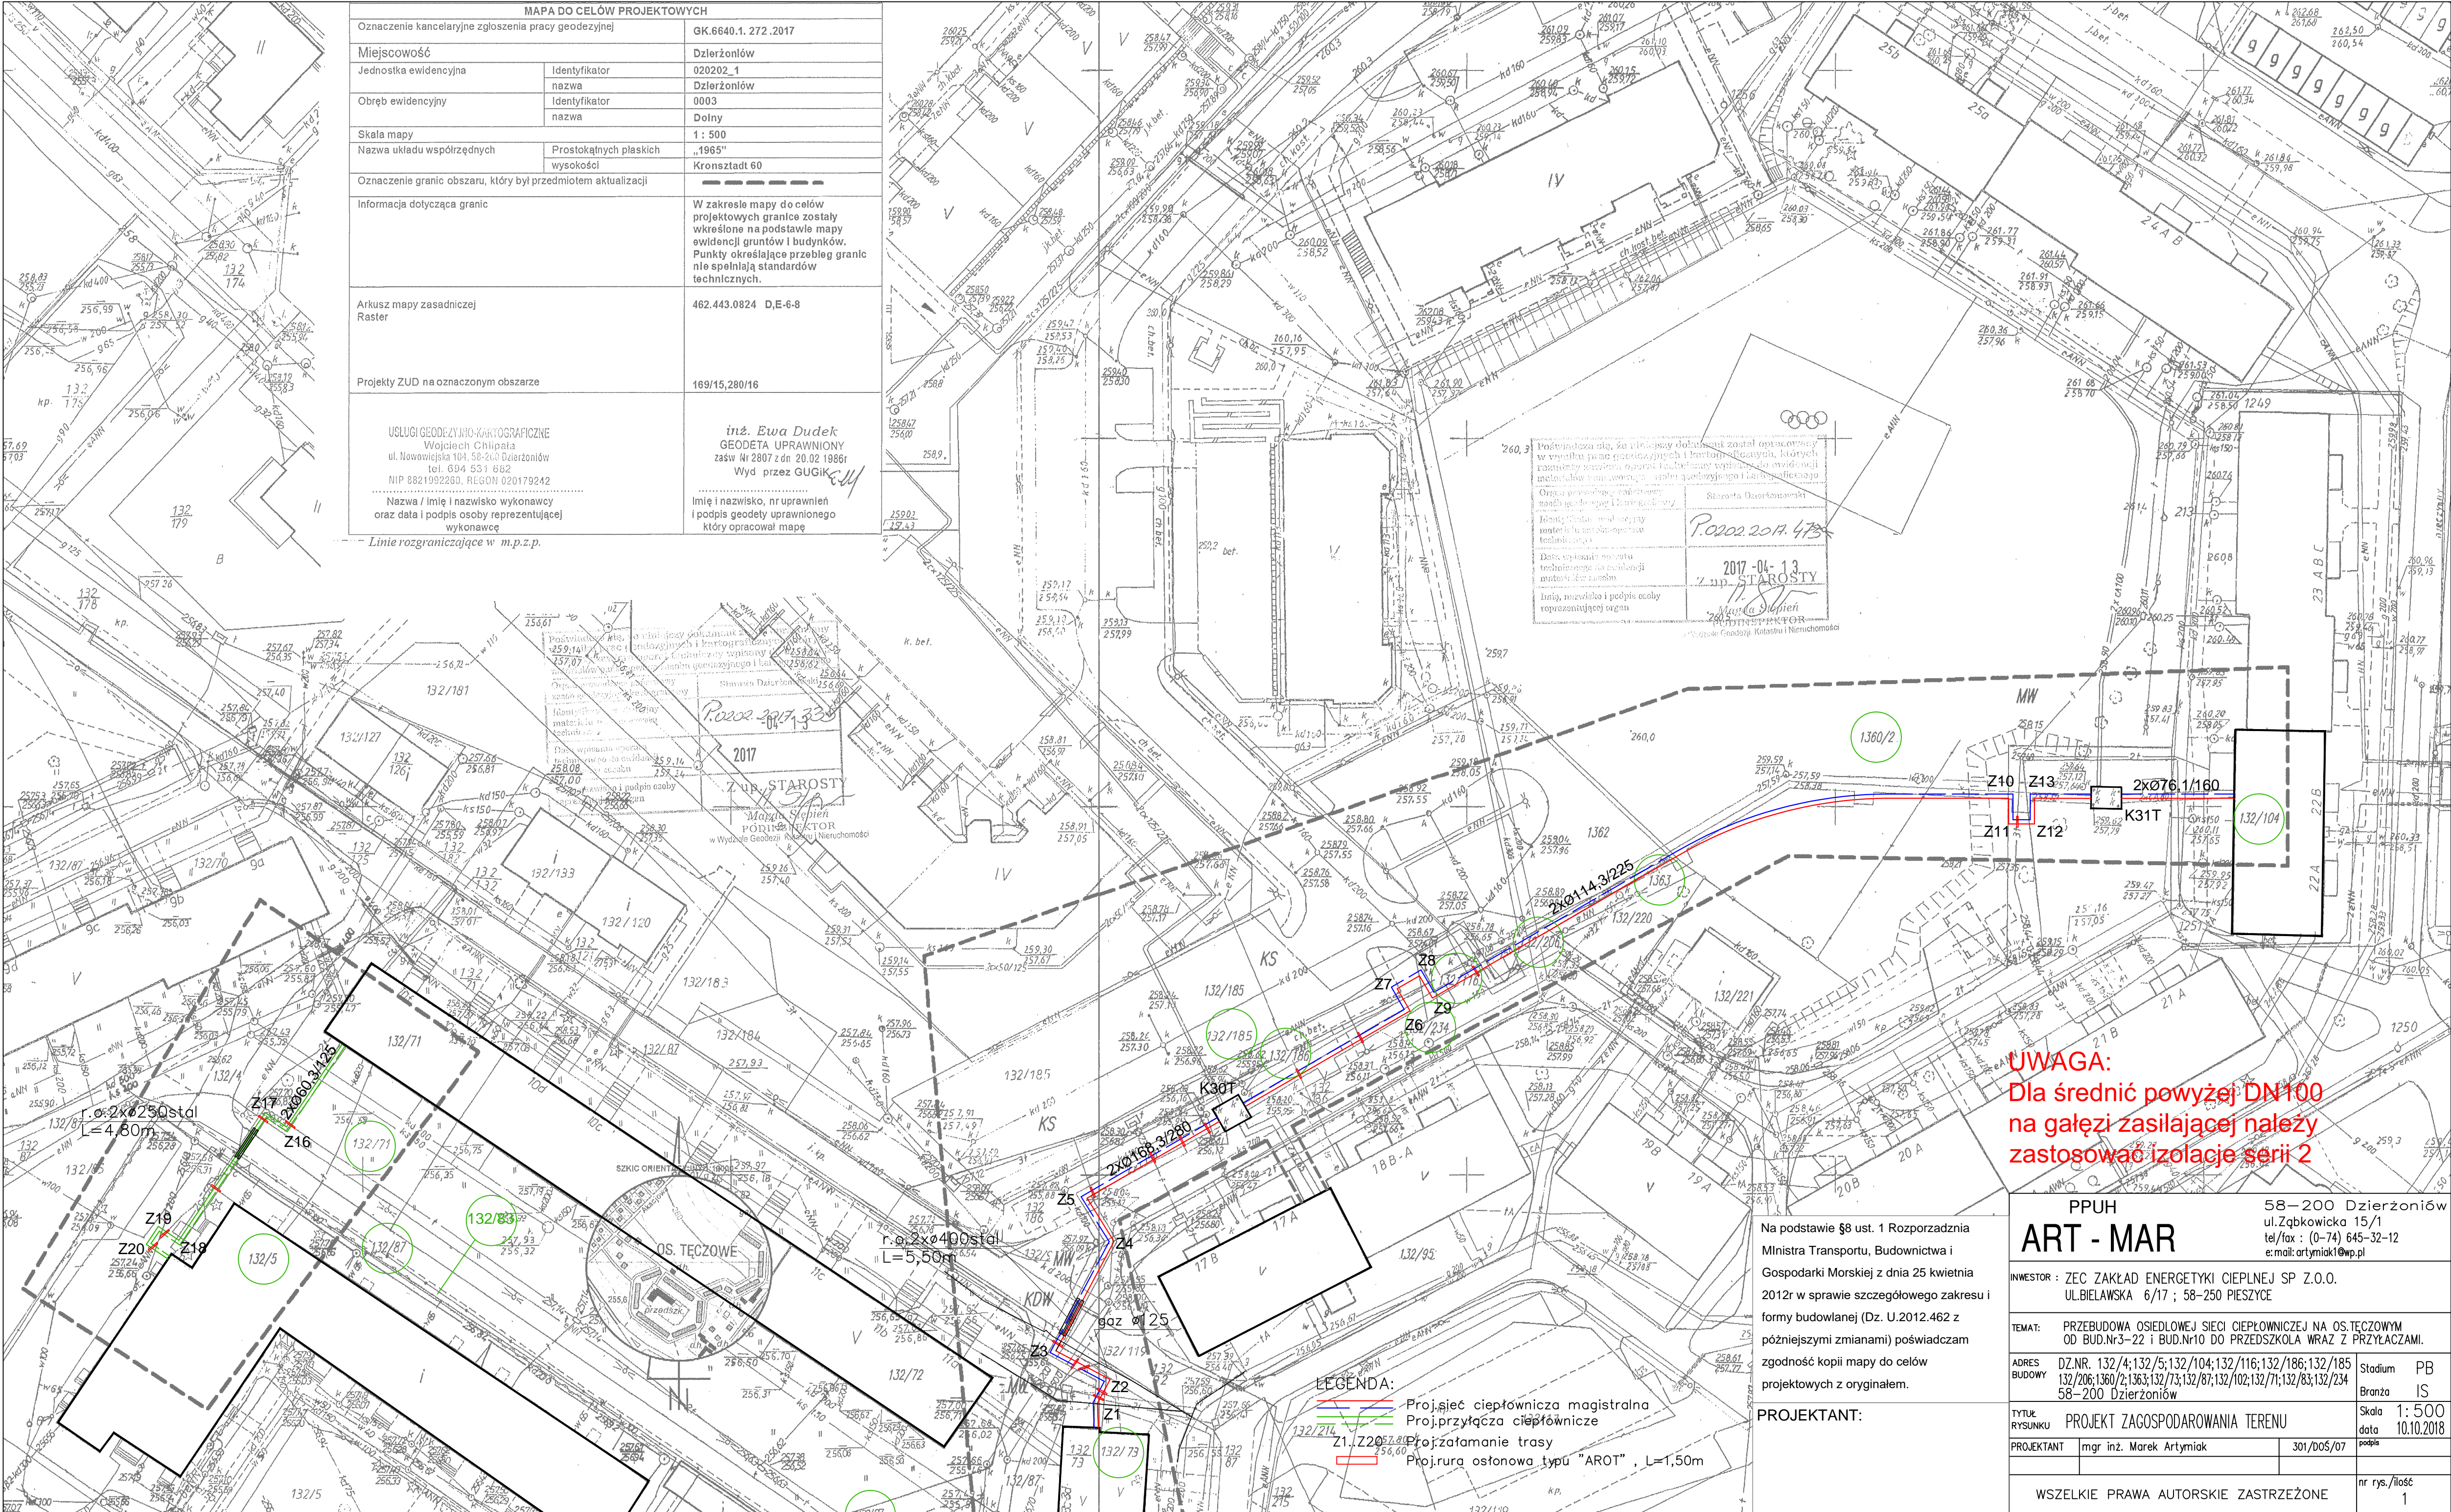

Na podstawie §8 ust. 1 Rozporządzenia Ministra Transportu, Budownictwa i Gospodarki Morskiej z dnia 25 kwietnia 2012r w sprawie szczegółowego zakresu i formy budowlanej (Dz. U.2012.462 z późniejszymi zmianami) poświadczam zgodność kopii mapy do celów projektowych z oryginałem.

PROJEKTANT:

PPUH		58-200 Dzierżoniów	
ART - MAR		ul. Ząbkowicka 15/1	
INWESTOR : ZEC ZAKŁAD ENERGETYKI CIEPŁNIEJ SP Z.O.O.		tel/fax : (0-74) 645-32-12	
UL.BIELAWSKA 6/17 ; 58-250 PISZCZYCE		e.mail: artymiak1@wp.pl	
TEMAT: PRZEBUDOWA OSIEDLWEJ SIECI CIEPŁOWNICZEJ NA OS.ŁĘCZOWYM OD BUD.Nr3-22 i BUD.Nr10 DO PRZEDSZKOLA WRAZ Z PRZYŁĄCZAMI.		DZ.NR. 132/4;132/5;132/104;132/116;132/186;132/185	
ADRES BUDOWY 132-206;1360/2;1363;132/73;132/87;132/102;132/71;132/83;132/234 58-200 Dzierżoniów		Stadium PB	
TYTUŁ RYSUNKU PROJEKT ZAGOSPODAROWANIA TERENU		Branża IS	
PROJEKTANT mgr inż. Marek Artymiak		Skala 1:500	
301/DOŚ/07		data 10.10.2018	
WSZELKIE PRAWA AUTORSKIE ZASTRZEŻONE		nr rys./ilość 1	