

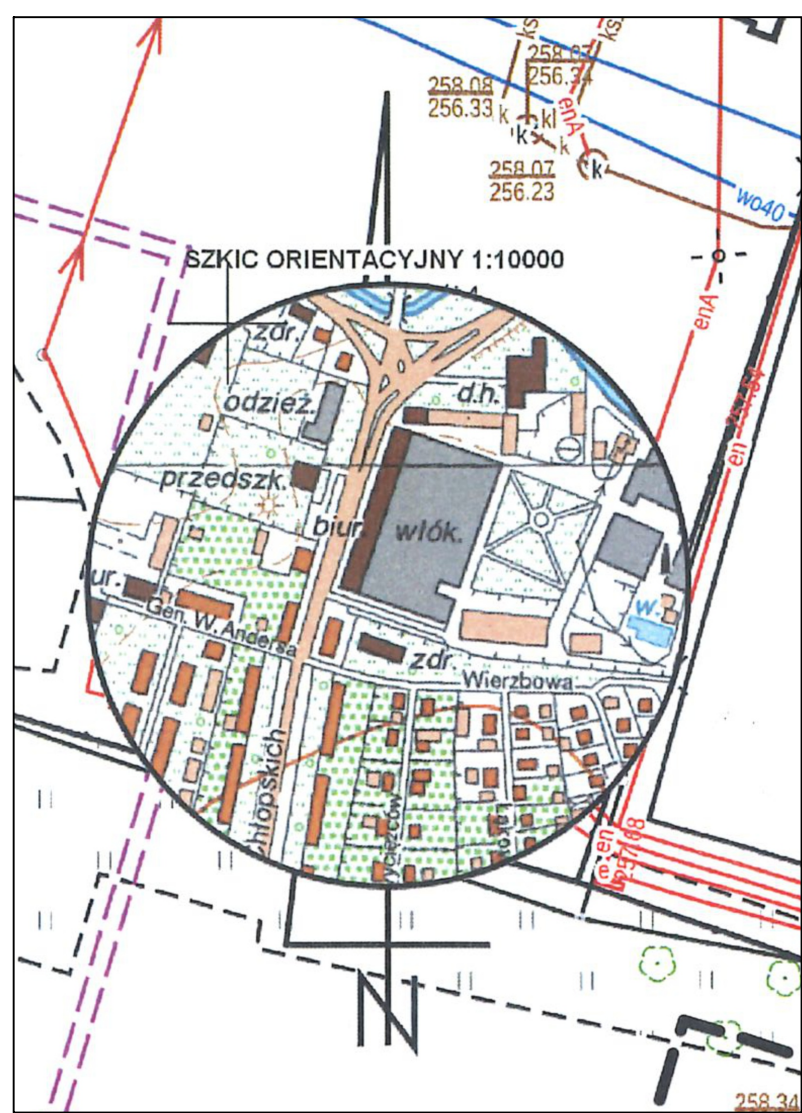


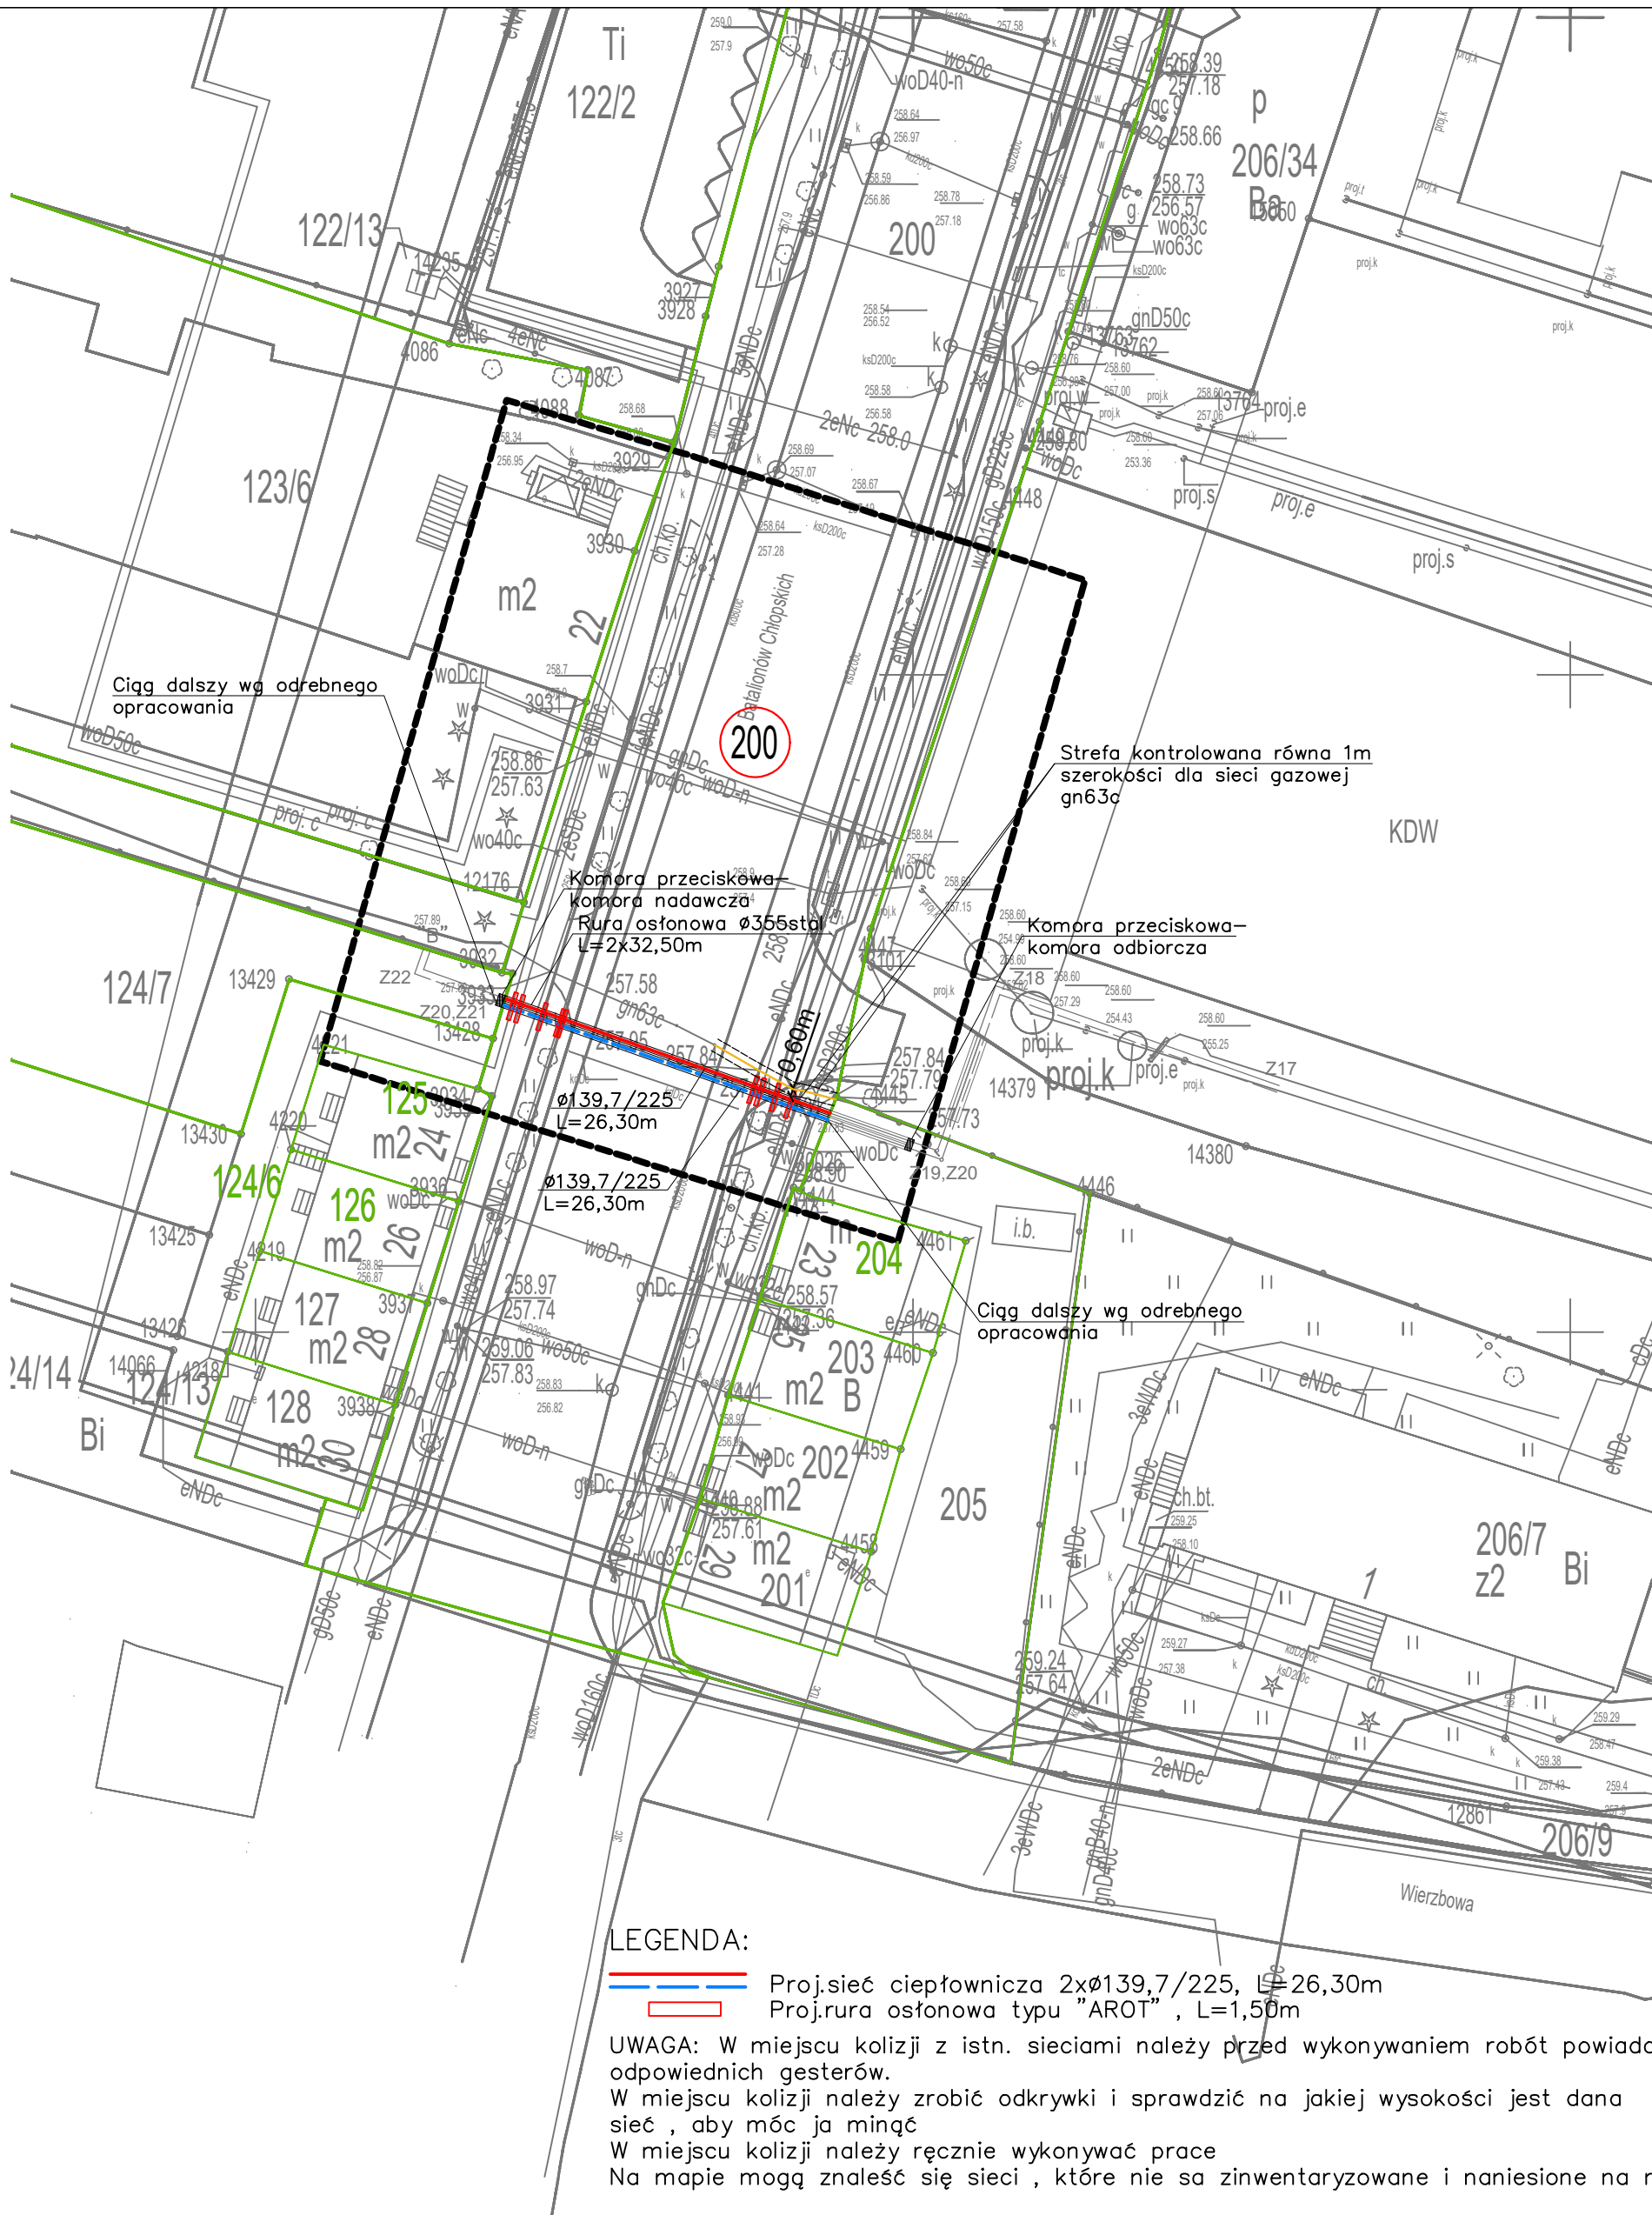

Szczegół zbliżenia do sieci gazowej  
skala: 1:100

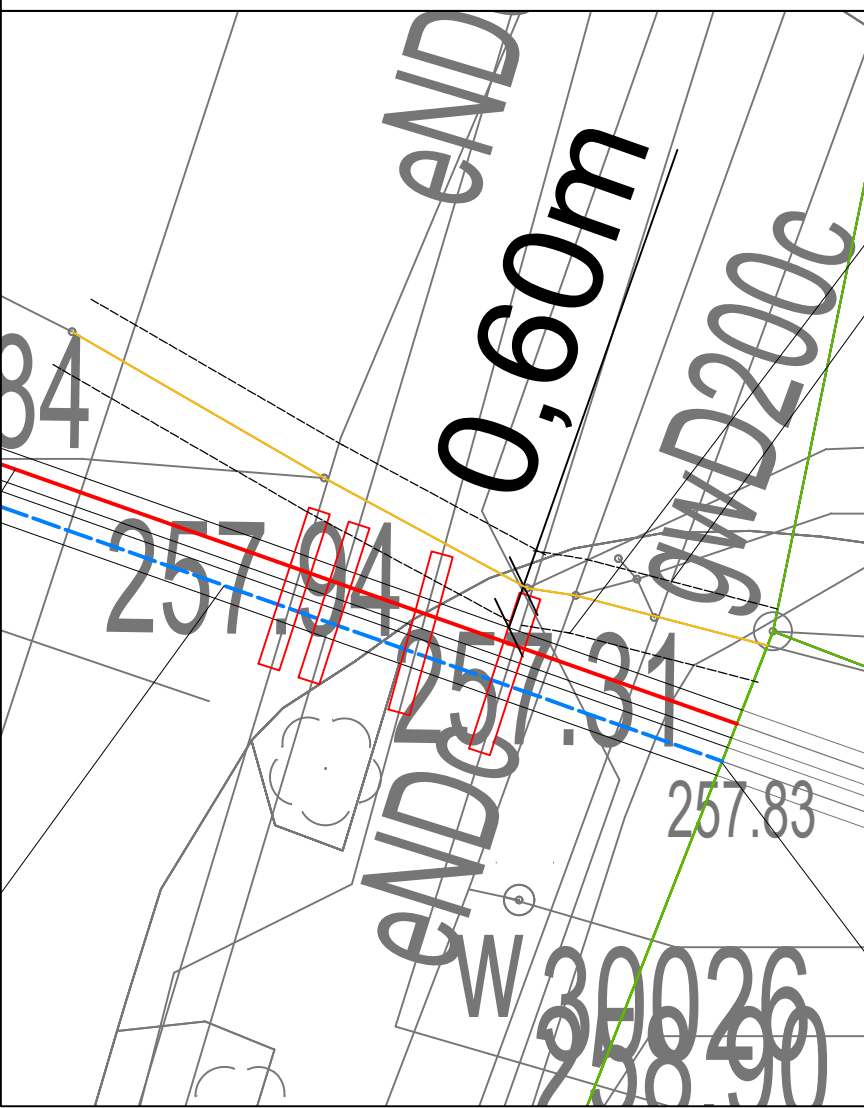

LEGENDA:

- Proj.siec ciepłownicza 2xØ139,7/225, L=26,30m  
Proj.rura osłonowa typu "AR01", L=1,50m

UWAGA: W miejscu kolizji z istn. sieciami należy przed wykonywaniem robót powiadomić odpowiednich gesterów.  
W miejscu kolizji należy zrobić odkrywki i sprawdzić na jakiej wysokości jest dana sieć, aby móc ją minąć  
W miejscu kolizji należy ręcznie wykonywać prace  
Na mapie mogą znaleźć się sieci, które nie są zinwentaryzowane i naniesione na mapę

| MAPA DO CELÓW PROJEKTOWYCH   |                        |   |
|---|------------------------|---|
| Oznaczenie kancelaryjne zgłoszenia pracy geodezyjnej   |                        | GK.6640.1.1126.2025   |
| Miejscowość   |                        | Dzierżoniów   |
| Jednostka ewidencyjna -   | Identyfikator          | 020202_1   |
|   | Nazwa                  | Dzierżoniów   |
| Obręb ewidencyjny   | Identyfikator          | 0003   |
|   | Nazwa                  | Przedmieście   |
| Skala mapy   |                        | 1:500   |
| Nazwa ułk.współrzędnych   | Prostokątnych płaskich | 2000/18   |
|   | Wysokości              | PL-EVRF2007-NH   |
| Oznaczenie granic obszaru, który był przedmiotem aktualizacji   |                        | ---   |
| Informacja dotycząca granic   |                        | W zakresie mapy do celów projektowych granice zostały określone na podstawie bazy danych ewidencji gruntów i budynków.                                                    |
| Arkusze mapy   |                        | 6.140.09.16.1.4   |
| Projekty NK na oznaczonym obszarze   |                        | 36/17, 40/22, 54/22   |
| USŁUGI GEODEZYJNO-KARTOGRAFICZNE<br>ARKADIUSZ ZIMORSKI<br>UL. SŁONECZNA 11/18<br>58-260 BIELAWA, REGON 148071448<br>OŚWIADCZENIE W DNI 28.10.1995r.<br>WYDZIAŁ GOSPODARSTWA KRAJOWEGO<br>GOSK w Warszawie |                        | KIEROWNIK PRAC<br>ARKADIUSZ ZIMORSKI<br>NR UPRAWNIENI<br>ZAWODOWYCH<br>14807<br>Arkadiusz Zimorski<br>ul. Słoneczna 11/18, 58-260 Biaława<br>58-260 Biaława<br>2025-07-31 |

--- LINIE ROZGRANICZAJĄCE W MPZP NR XXXI/189/08 ORAZ IV/32/11.

OŚWIADCZENIE

Niniejszy dokument został opracowany w wyniku prac geodezyjnych i kartograficznych, a rezultaty tych prac przekazano w formie operatu technicznego, który uzyskał pozytywny wynik weryfikacji. Mapa może być wykorzystywana w procesie budowlanym.  
Jestem świadomy odpowiedzialności za złożenie fałszywego oświadczenia.

Id pracy: GK.6640.1.1126.2025  
Organ: Starosta Dzierżoniowski  
Data pozytywnej weryfikacji operatu: 31.07.2025r.  
Protokół nr 1 z dnia 31.07.2025r.  
Kierownik prac: Arkadiusz Zimorski nr uprawnień zawodowych 14807  
wykonawca prac: Usługi Geodezyjno-Kartograficzne Arkadiusz Zimorski

Arkadiusz Zimorski  
GEODETA UPRAWNIONY  
58-260 Biaława, ul. Słoneczna 11/18  
OŚWIADCZENIE W DNI 28.10.1995r.  
WYDZIAŁ GOSPODARSTWA KRAJOWEGO  
GOSK w Warszawie

USŁUGI  
GEODEZYJNO-KARTOGRAFICZNE  
Arkadiusz Zimorski  
ul. Słoneczna 11/18, 58-260 Biaława  
58-260 Biaława

2025-07-31

2025-07-31

|   |                                                                                 |                                                                                              |                 |
|---|---------------------------------------------------------------------------------|----------------------------------------------------------------------------------------------|-----------------|
| <br>PRACOWNIA PROJEKTOWA INSTALACJI SANITARNYCH |                                                                                 | ul. Ząbkowicka 15/1<br>58-200 Dzierżoniów<br>tel.: (074) 645 32 12<br>email: artymiak1@wp.pl |                 |
| INWESTOR: ZEC ZAKŁAD ENERGETYKI CIEPŁEJ SP. Z O.O.<br>ul. Bielawska 6/17, 58-250 Pieszczę                                            |                                                                                 |                                                                                              |                 |
| TEMAT: BUDOWA SIECI CIEPŁOWNICZEJ - PRZEJŚCIE PRZEZ DROGĘ WOJEWÓDZKĄ NR 384 W DZIERŻONIOWIE                                          |                                                                                 |                                                                                              |                 |
| ADRES BUDOWY   | ul. Batalionów Chłopskich; dz. nr 200 obr. 0001 Przedmieście 58-200 Dzierżoniów | Stadium PT                                                                                   | IS              |
| TYTUŁ RYSUNKU   | PROJEKT ZAGOSPODAROWANIA TERENU                                                 | Skala                                                                                        | 1:500           |
| PROJEKTANT IS   | mgr inż. Piotr Furtak                                                           | 331/DOŚ/12                                                                                   | data 12.06.2026 |
| PROJEKTANT SPRAWDZAJĄCY IS   | mgr inż. Agata Podgórn                                                          | 248/02/DUW                                                                                   | podpis          |
| WSZELKIE PRAWA AUTORSKIE ZASTRZEŻONE                                                                                                 |                                                                                 |                                                                                              | nr rys./ilość 1 |