


MAPA DO CELÓW PROJEKTYWNYCH	
Oznaczenie kancelaryjne zgłoszenia pracy geodezyjnej	GK.6640.1.1406.2016
Miejscowość	Dzierżonów
Jednostka ewidencyjna	Identyfikator 020202_1
	nazwa Dzierżonów
Obręb ewidencyjny	Identyfikator 0001
	nazwa Przedmieście
Skala mapy	1:500
Nazwa ukł. współrzędnych	Prostokątnych płaskich 2000/18
	Wysokości Kronstadt 60
Oznaczenie granic obszaru, który był przedmiotem aktualizacji	
Informacja dotycząca granic	W zakresie mapy do celów projektowych granice zostały wykreślone na podstawie bazy danych ewidencji gruntów i budynków. Punkty określające przebieg granic nie spełniają standardów technicznych.
	
Arkusze mapy zasadniczej	6.140.09.16.2.3 6.140.09.16.2.1 256/18,199/18,212/7
Projekty NK na oznaczonym obszarze	
USŁUGI GEODEZYJNO-KARTOGRAFICZNE Wojciech Chłipała ul. Nowowiejska 104, 58-200 Dzierżonów tel. 694 531 682 NIP 8821992260, REGON 020179242 e-mail: geodezja.chlipala@wp.pl	
inż. Ewa Dudek GEODETA UPRAWNIENI zaśw. Nr 2806 z dn. 20.02.2016 Wyd. przez GUGiK	
Nazwa/imię i nazwisko wykonawcy oraz data i podpis osoby reprezentującej wykonawcę	
Imię i nazwisko, Nr uprawnień i podpis geodety uprawnionego, który	

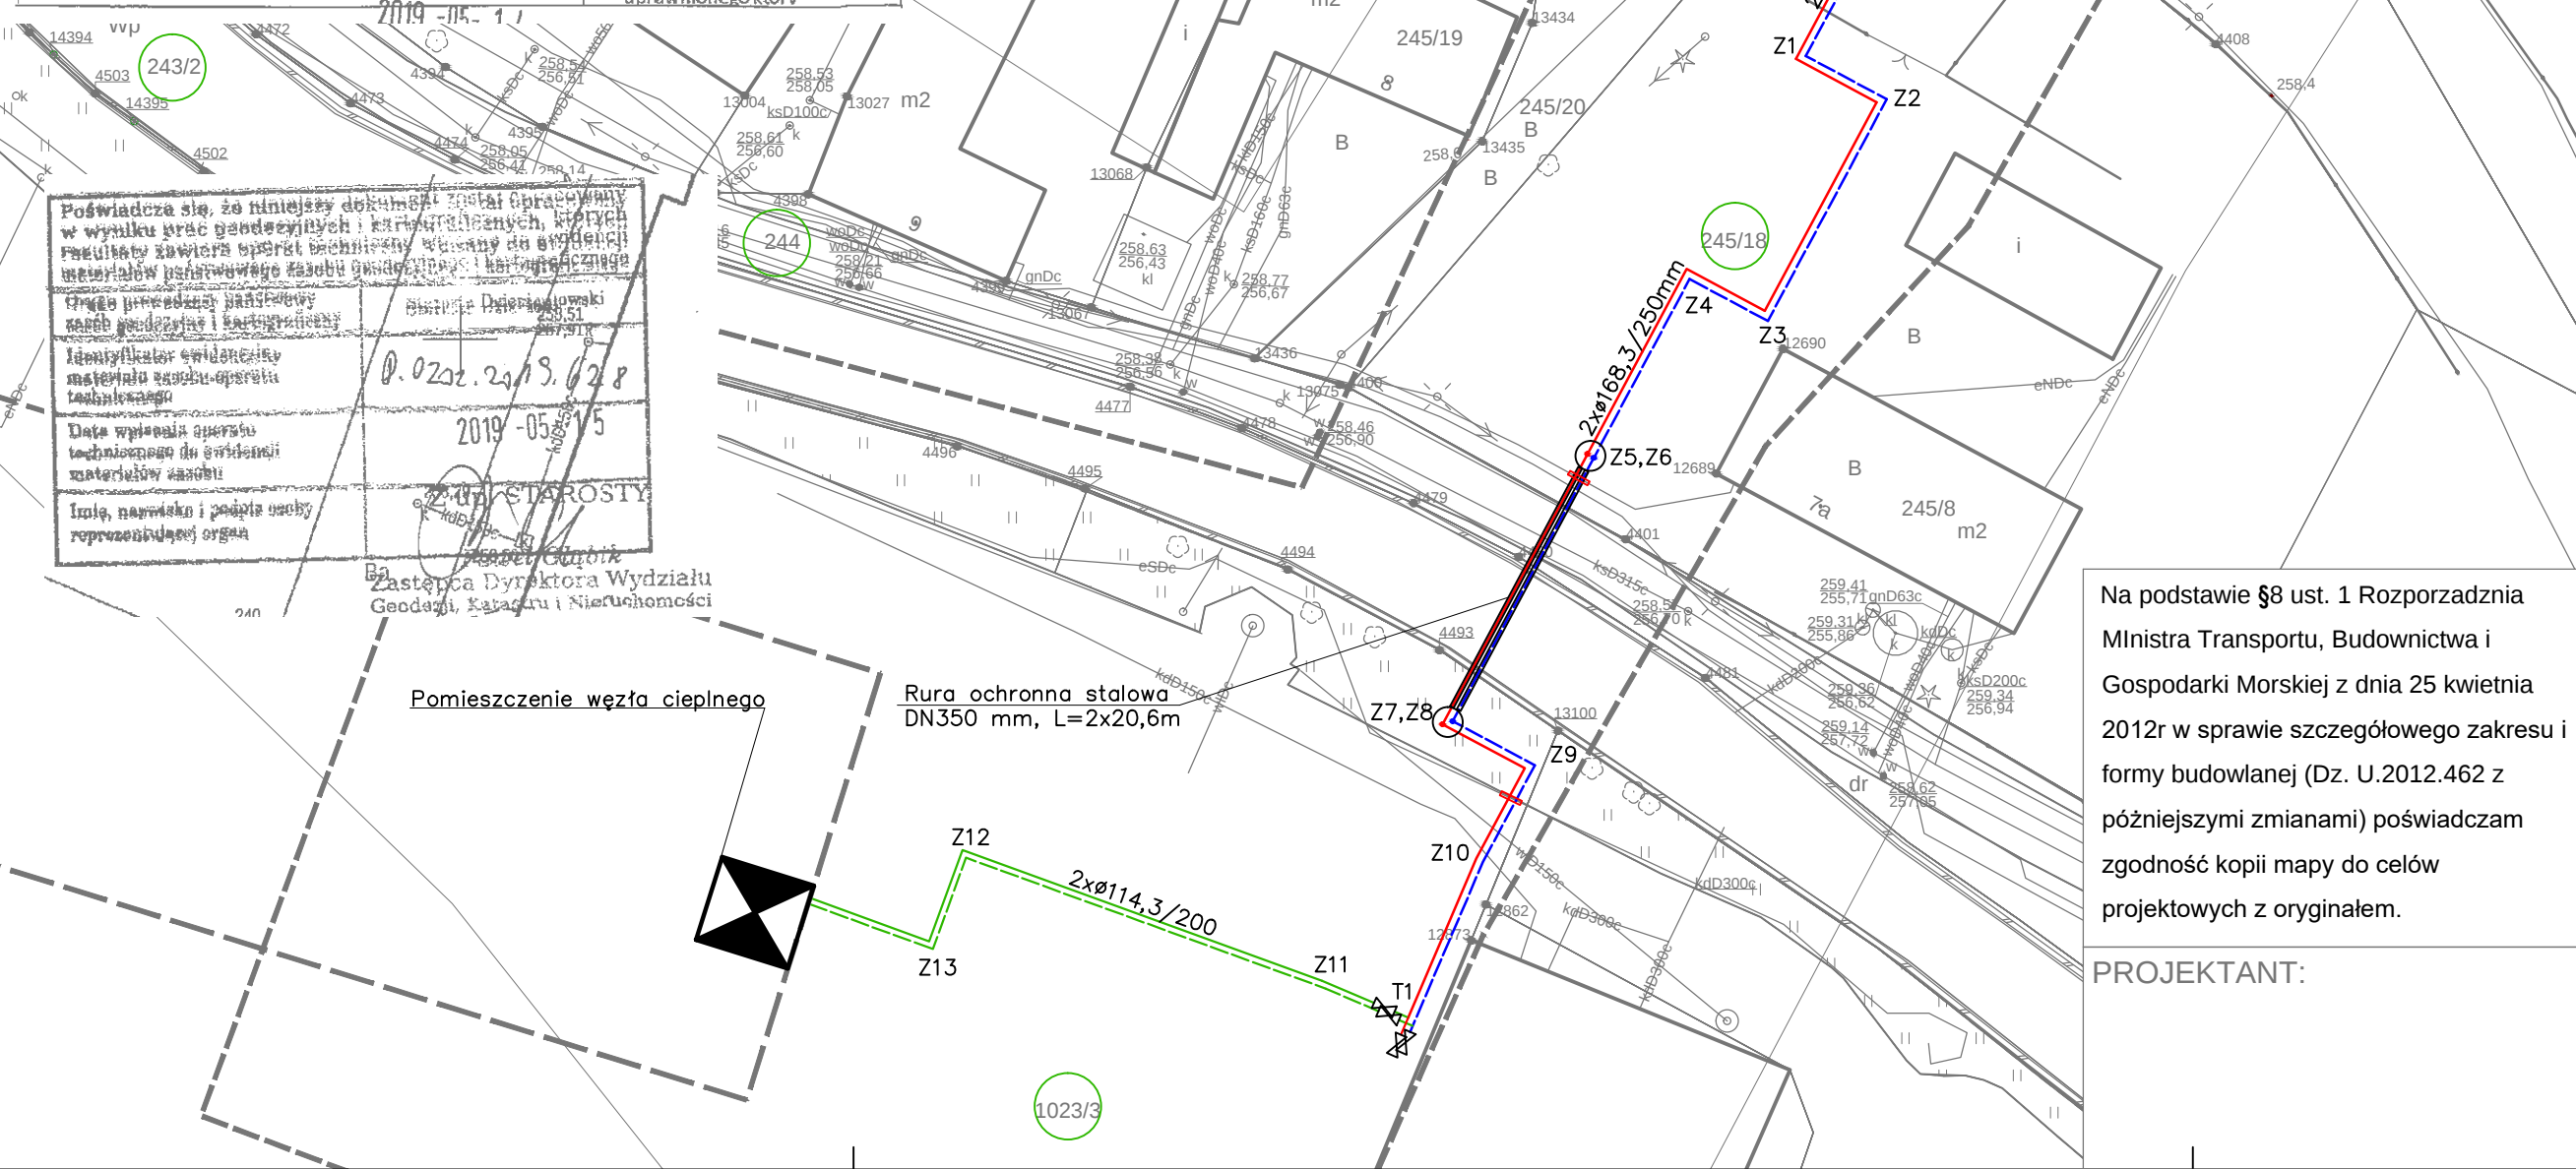

LEGENDA:

-  Proj.sieć ciepłownicza magistralna
-  Proj.przytłocze ciepłownicze
-  T1 Proj.trójnik równoległy
-  Z1...Z13 Proj.załamanie trasy
-  Proj.rura osłonowa typu "AROT" , L=1,50m

Na podstawie §8 ust. 1 Rozporządzenia
Mlnistra Transportu, Budownictwa i
Gospodarki Morskiej z dnia 25 kwietnia
2012r w sprawie szczegółowego zakresu i
formy budowlanej (Dz. U.2012.462 z
późniejszymi zmianami) poświadczam
zgodność kopii mapy do celów
projektowych z oryginałem.

PROJEKTANT:

PPUH ART - MAR		58-200 Dzierżoniów ul. Zqbkowicka 15/1 tel/fax : (0-74) 645-32-12 e: mail: artymiak1@wp.pl	
INWESTOR : ZEC ZAKŁAD ENERGETYKI CIEPLNEJ SP Z.O.O. UL.BIELAWSKA 6/17 ; 58-250 PIESZYCE			
TEMAT: ROZBUDOWA SIECI CIEPŁOWNICZEJ W KIERUNKU GALERII.			
ADRES BUDOWY DZ.NR : 243/2, 244 , 245/18, 246/35 ,023/3 OBRĘB PRZEDMIĘSCIE 58-200 DZIERŻONIÓW		Stadium PB Branża IS	
TYTUŁ RYSUNKU PROJEKT ZAGOSPODAROWANIA TERENU		Skala 1: 500 data 03.08.2020	
PROJEKTANT	mgr inż. Marek Artymiak	301/DOŚ/07	podpis
SPRAWDZAJĄCY	mgr inż. Agata Podgórn	248/02/DUW	podpis
WSZELKIE PRAWA AUTORSKIE ZASTRZEŻONE			nr rys./ilość 1