


SYSTEM NADZORU LOGSTOR DETECT

SCHEMAT DLA RUR POJEDYNCZYCH
DWA KANAŁY POMIAROWE NA RURĘ

Lokalizator awarii

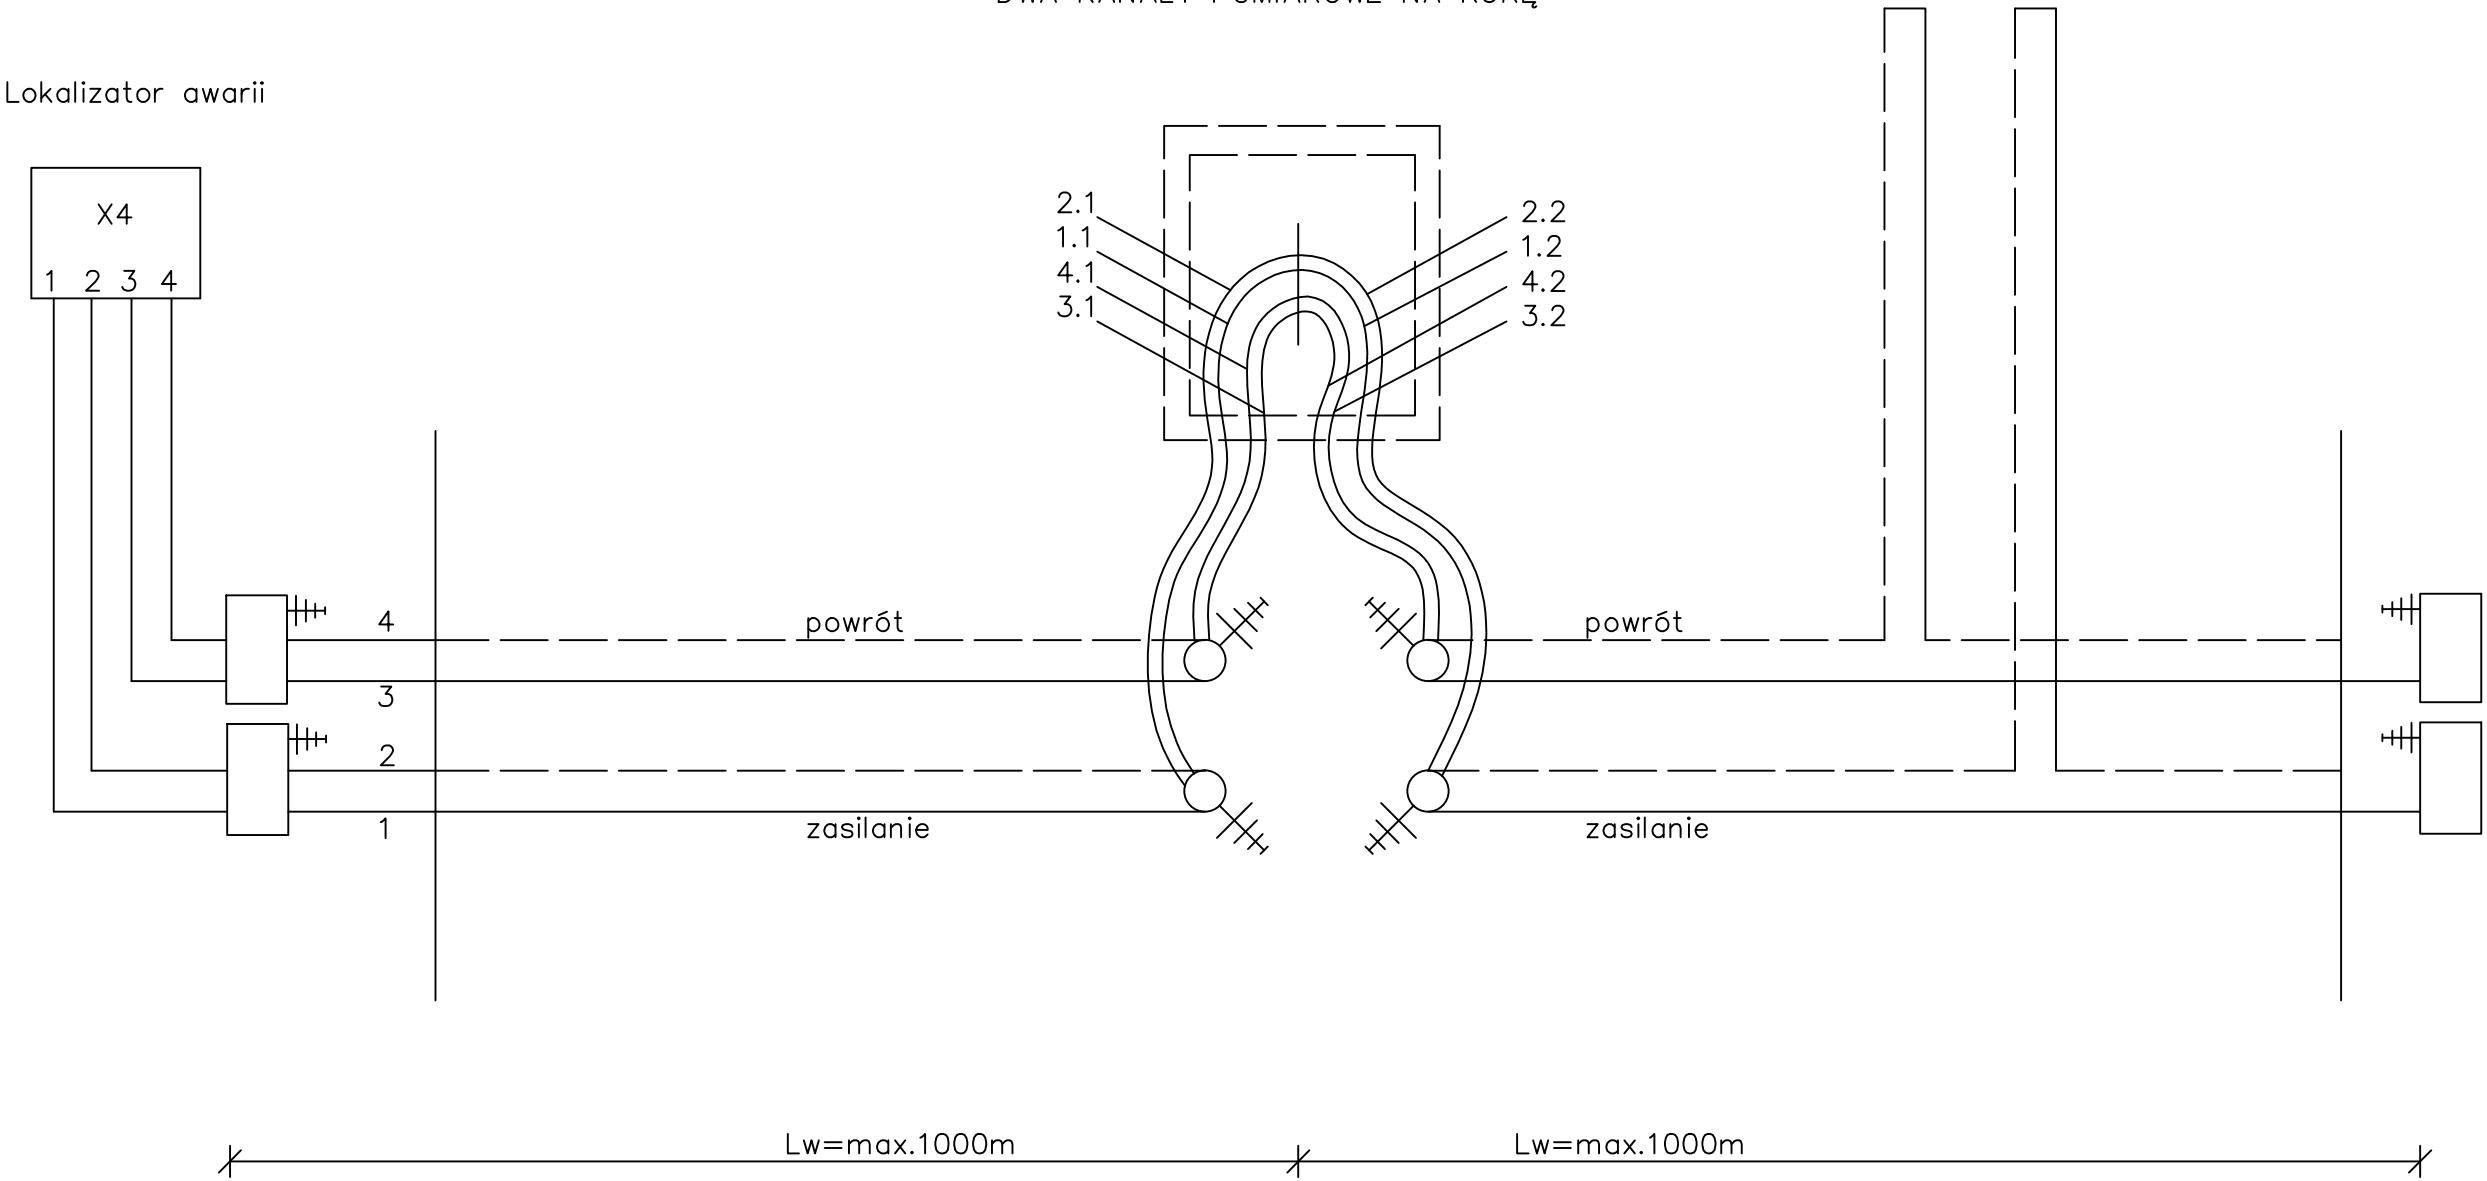

PPUH		58–200 Dzierżoniów	
ART - MAR		ul.Ząbkowicka 15/1	
		tel/fax : (0-74) 645-32-12	
		e.mail: artymiak1@wp.pl	
INWESTOR : ZEC ZAKŁAD ENERGETYKI CIEPLNEJ SP Z.O.O.			
UL.BIELAWSKA 6/17 ; 58-250 PIESZYCE			
TEMAT: PRZEBUDOWA OSIEDLWEJ SIECI CIEPŁOWNICZEJ NA OS.BŁĘKITNYM OD PKT."B" DO BUD.NR.1 ORAZ OD KOMORY K46B DO BUD.19 WRAZ Z PRZYŁĄCZAMI.			
ADRES BUDOWY		DZ.NR.2/8;5/1;5/2;5/3;5/4;27/4;6/1;7/2;7/3;8/2;8/3; 9;10;11/2;31/1;31/2;32/4;32/5;13;14;43/2;17/1;17/2; 17/3;18/11;18/12;18/13;18/9;18/26;18/19;18/15;14;24;18/9;18/8;18/3 ;58-200 Dzierżoniów	
		Stadium	PB
		Branża	IS
TYTUŁ RYSUNKU		SCHEMAT INSTALACJI ALARMOWEJ	
PROJEKTANT		mgr inż. Marek Artymiak	301/DOŚ/07
WSZELKIE PRAWA AUTORSKIE ZASTRZEŻONE		nr rys./ilość 11	