


SYSTEM NADZORU LOGSTOR DETECT

SCHEMAT DLA RUR POJEDYNCZYCH
DWA KANAŁY POMIAROWE NA RURĘ

Lokalizator awarii

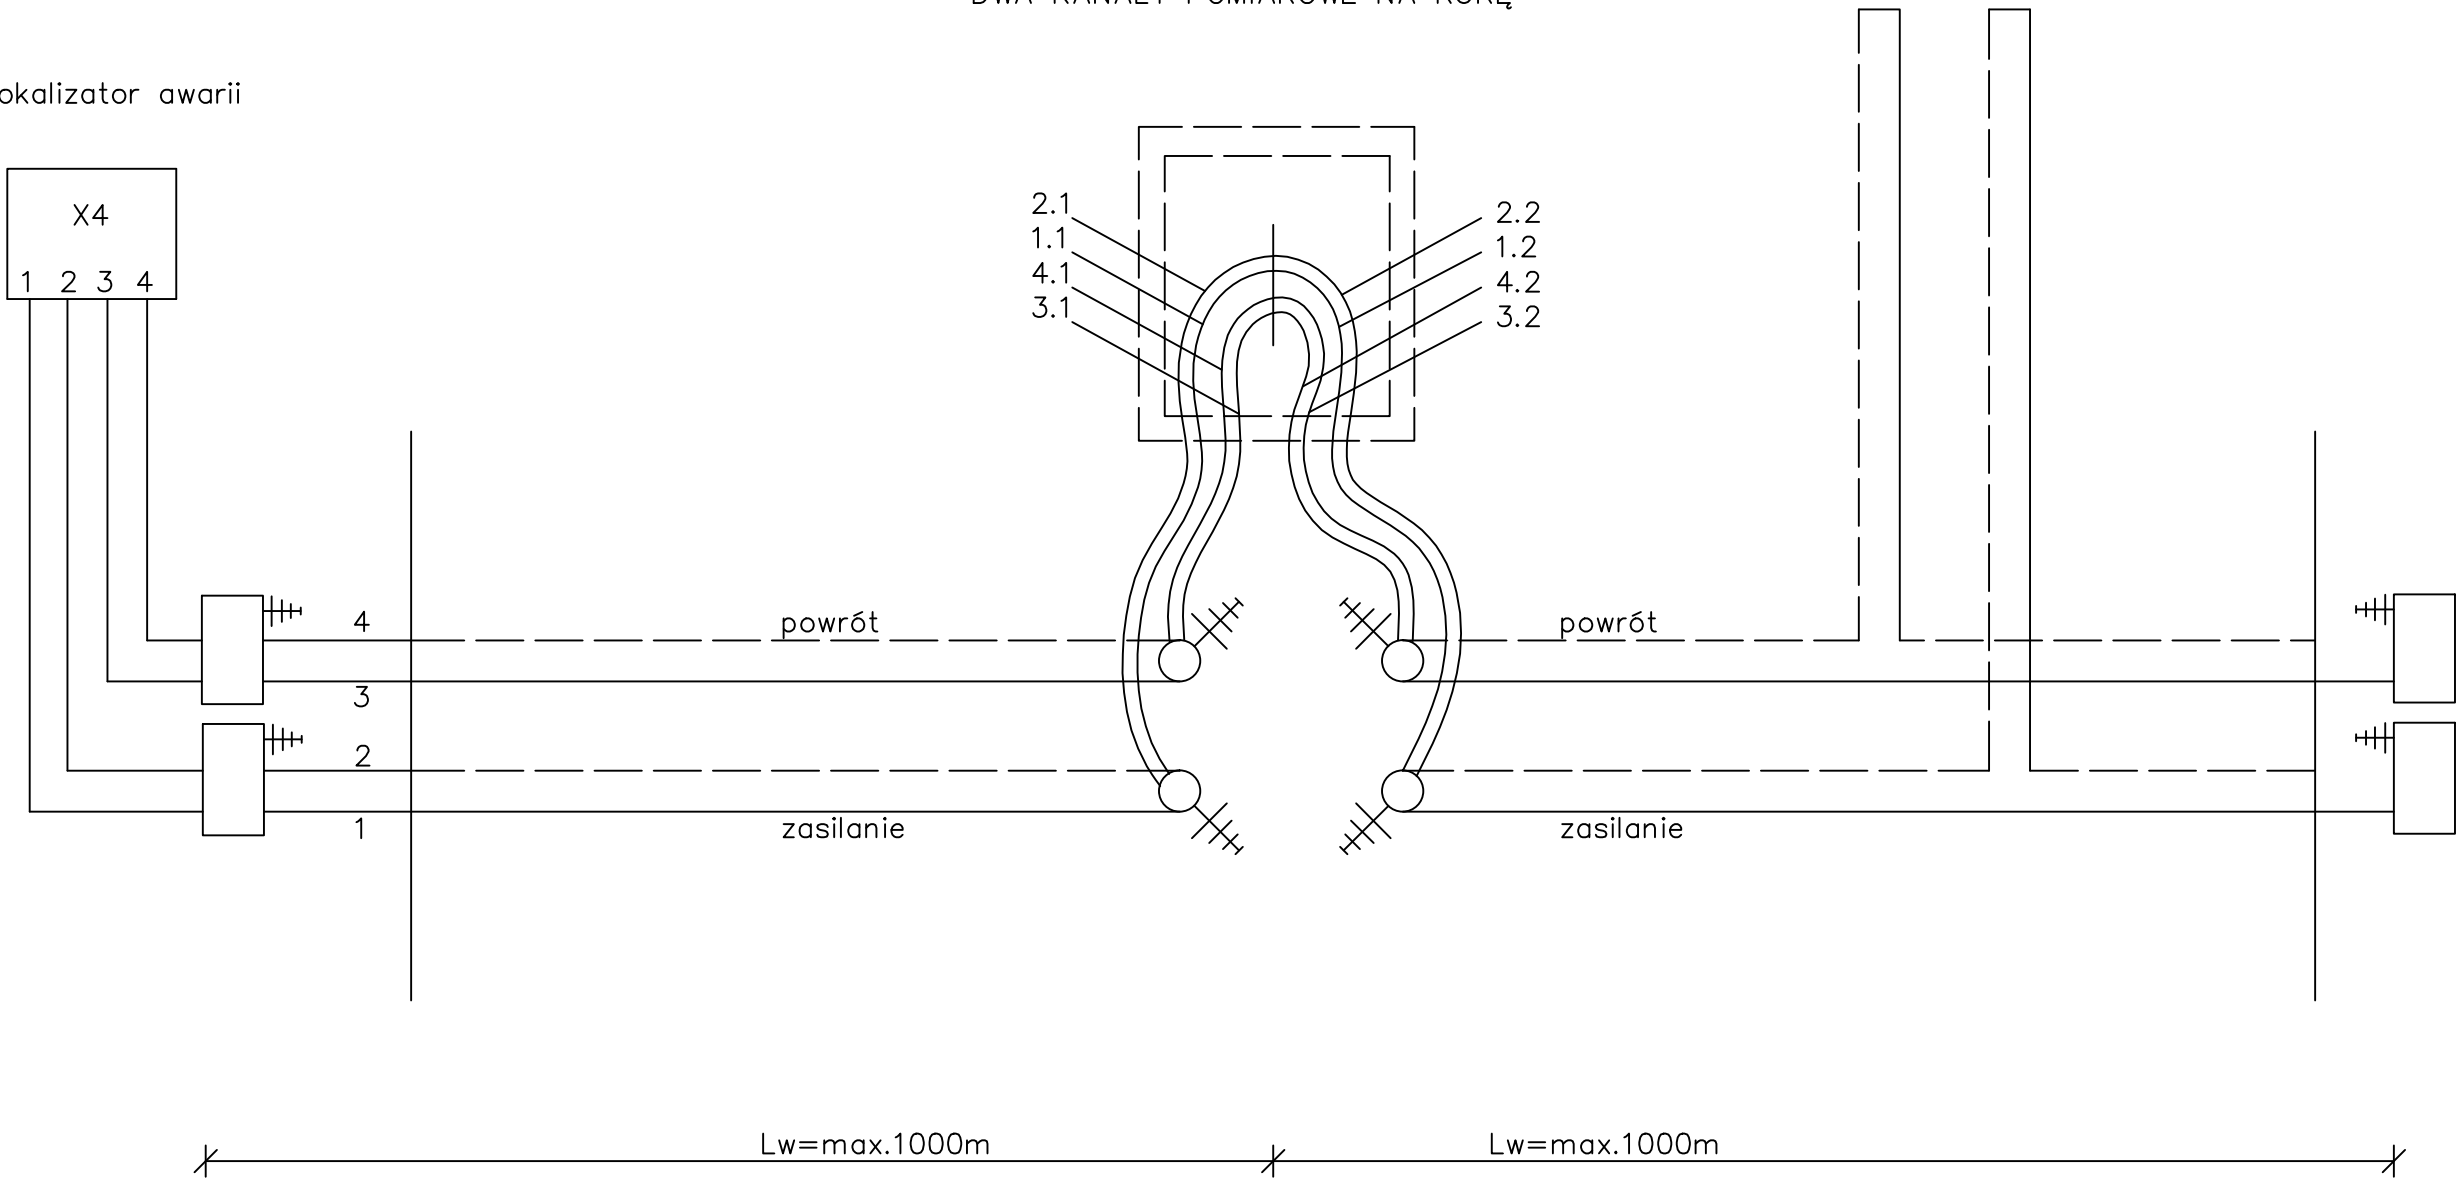

PPUH ART - MAR		58–200 Dzierżoniów ul.Ząbkowicka 15/1 tel/fax : (0–74) 645–32–12 e.mail: artymiak1@wp.pl		
INWESTOR : ZEC ZAKŁAD ENERGETYKI CIEPLNEJ SP Z.O.O. UL.BIELAWSKA 6/17 ; 58–250 PIESZYCE				
TEMAT: PRZEBUDOWA OSIEDLOWEJ SIECI CIEPŁOWNICZEJ OD CIEPŁOWNI DO KOMORY K28				
ADRES BUDOWY	DZ.NR. 99/21;99/23;106/2;107/21;107/23; 107/33;128;131/2;1090;132/77;130/2;107/22 58–200 Dzierżoniów		Stadium	PB
			Branża	IS
TYTUŁ RYSUNKU	SCHEMAT IDEOLOGICZNY INSTALACJI ALARMOWEJ		Skala	_____
			data	28.07.2017
PROJEKTANT	mgr inż. Marek Artymiak	301/DOŚ/07	podpis	
WSZELKIE PRAWA AUTORSKIE ZASTRZEŻONE				nr rys./ilość 6