


Opis powierzchni terenu	Chodnik-asf.	Zielen
-------------------------	--------------	--------

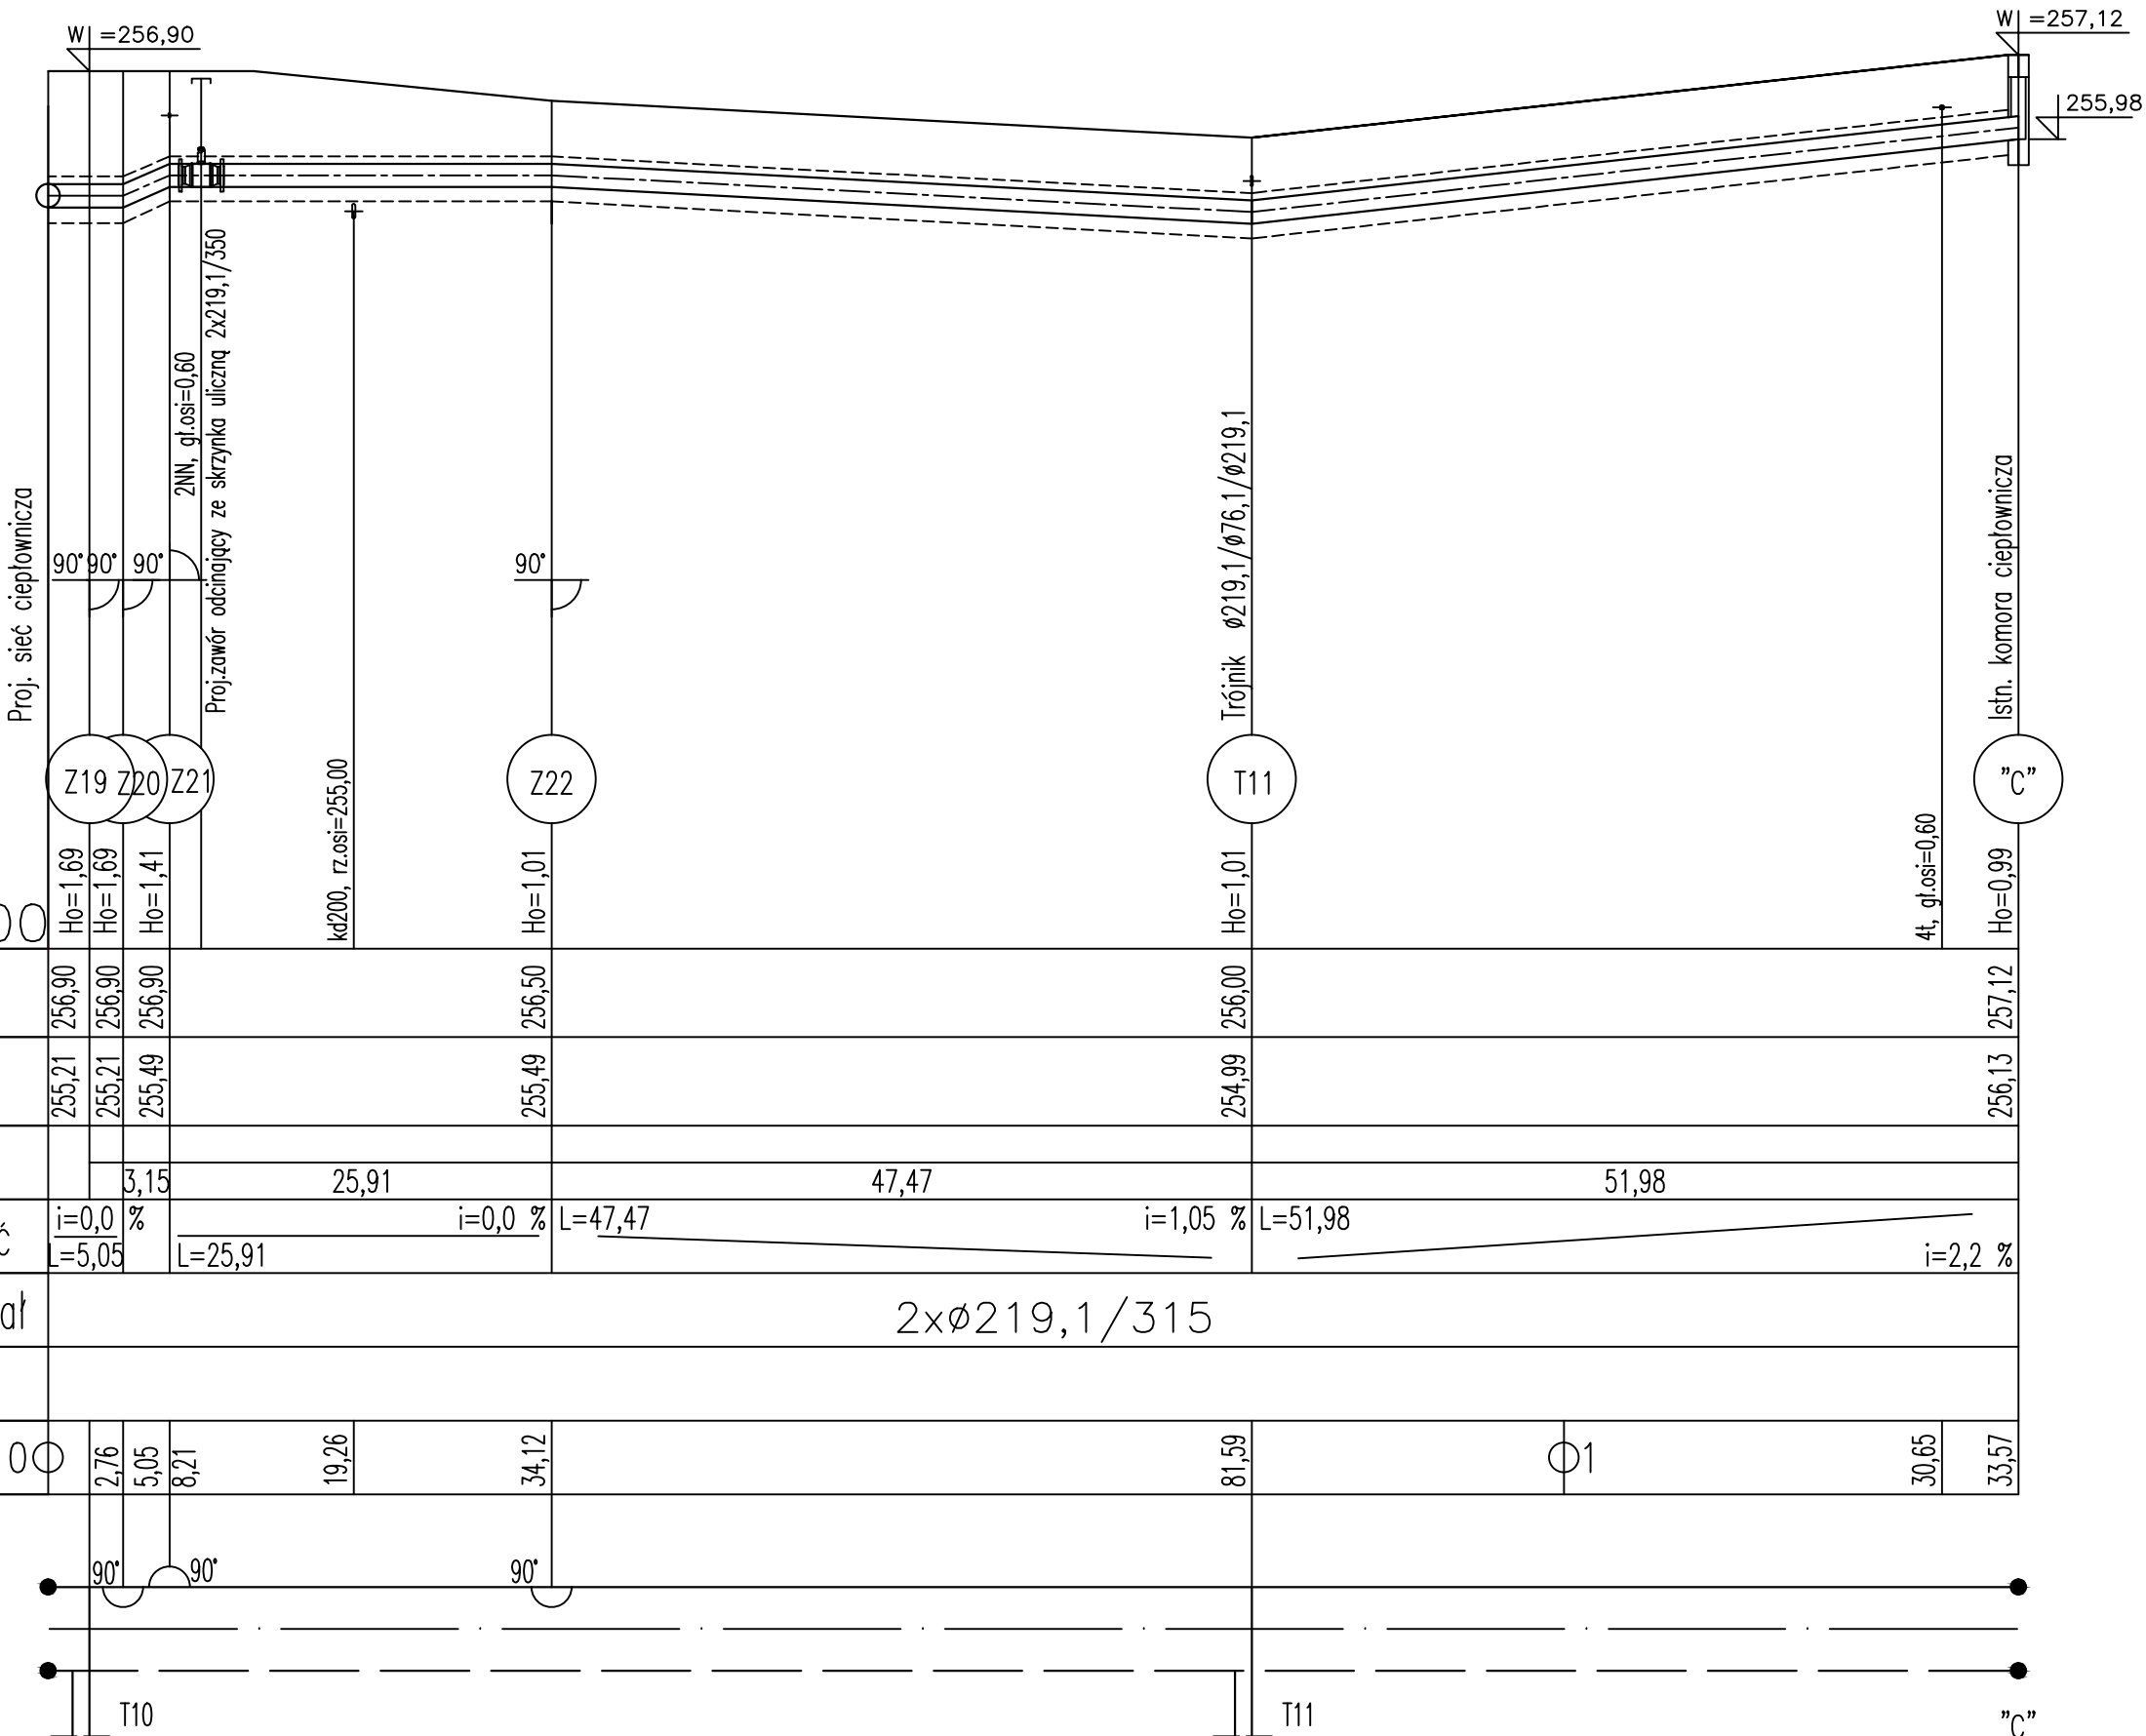


Podziałka 1:100/500
P.p.=245,00

Rzędna istniejącego terenu	256,90	256,90	256,90	256,50	256,00	257,12
Rzędna osi proj. rurociągu	255,21	255,21	255,49	255,49	254,99	256,13
Długość odcinka		3,15	25,91	47,47	51,98	
Proj. spadek rurociągu, odległość	i=0,0 % L=5,05		i=0,0 % L=25,91	L=47,47	i=1,05 % L=51,98	i=2,2 %
Proj. średnica nominalna, materiał	2xØ219,1/315					
Prędkość, przepływ						
Hektometr i odległości	0+00	0+31,5	0+57,4	0+104,8	0+156,7	0+208,6

UWAGA: W miejscu kolizji z siecią gazową , elektryczną , wodociągowa , telekomunikacyjna należy zachować szczególną ostrożność a prace ziemne należy wykonywać ręcznie
UWAGA: W miejscu kolizji z istn. sieciami należy zrobić odkrywkę danej sieci w celu ustalenia jej rzeczywistego posadowienia i mienięcia kolizji....

Zielen

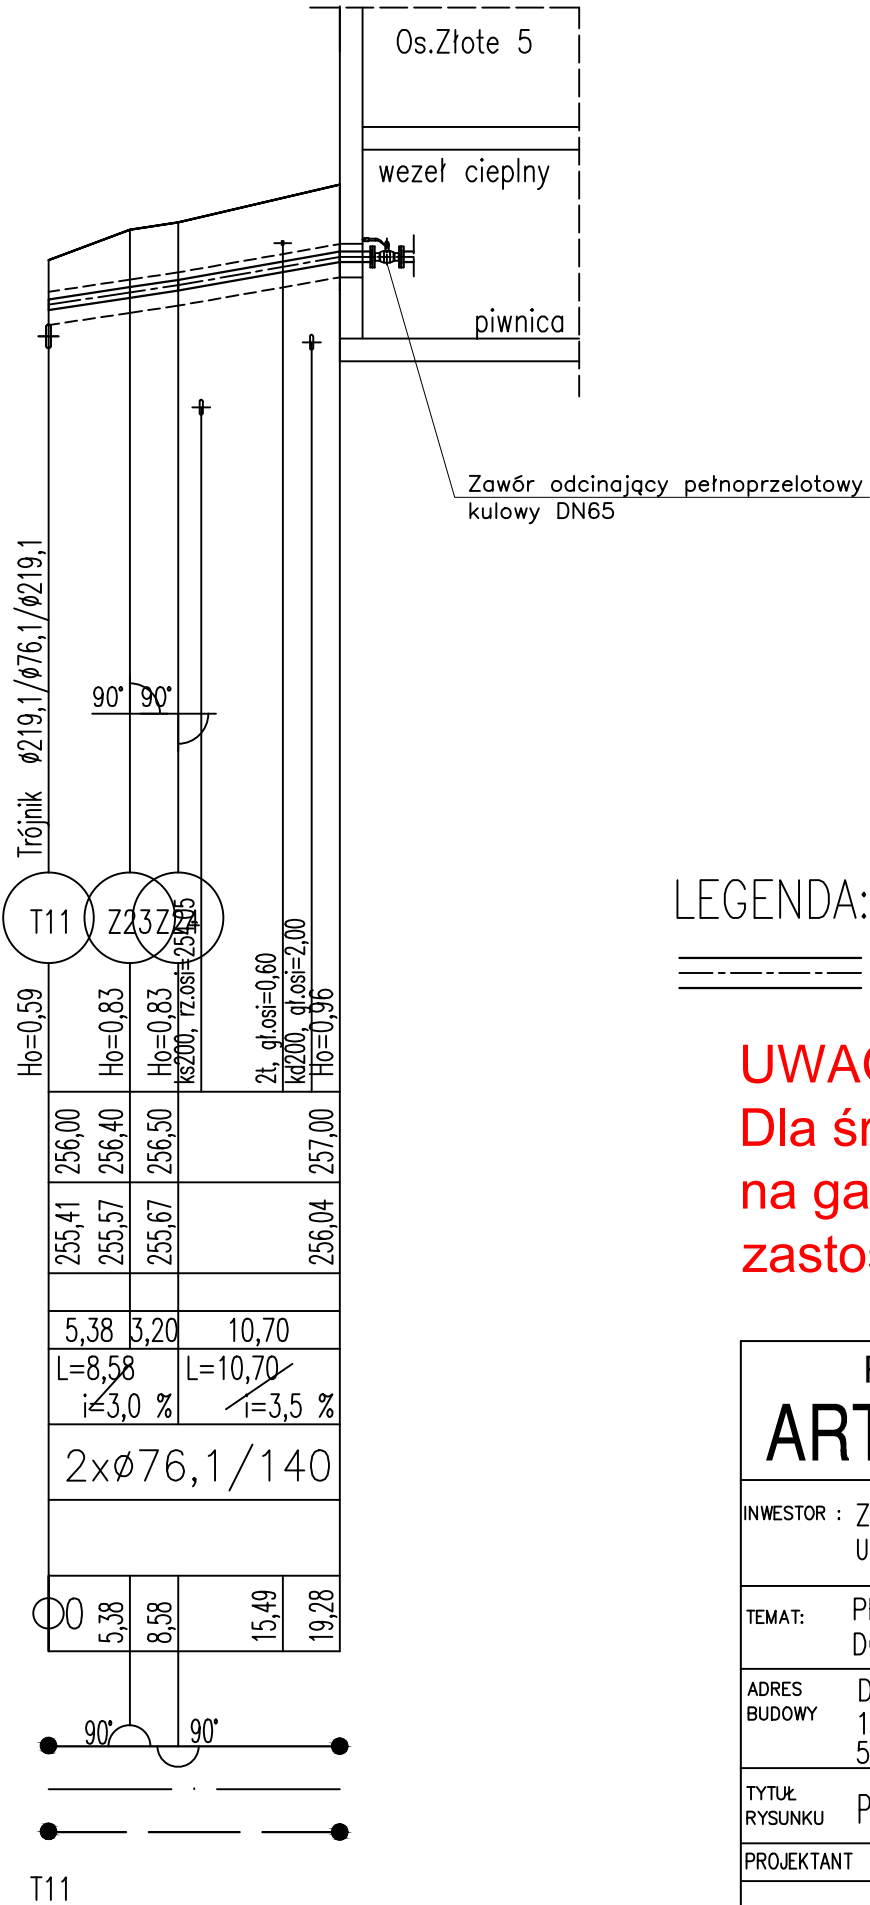

LEGENDA:
===== Sieć/przyłącze ciepłownicze

UWAGA:
Dla średnic powyżej DN100
na gałęzi zasilającej należy
zastosować izolację serii 2

PPUH ART - MAR		58-200 Dzierżoniów ul.Zqbkowicka 15/1 tel/fax : (0-74) 645-32-12 e.mail: artymiak1@wp.pl	
INWESTOR : ZEC ZAKŁAD ENERGETYKI CIEPLNEJ SP Z.O.O. UL.BIELAWSKA 6/17 ; 58-250 PIESZYCE			
TEMAT: PRZEBUDOWA OSIEDLWEJ SIECI CIEPŁOWNICZEJ OD CIEPŁOWNI DO KOMORY K28			
ADRES BUDOWY DZ.NR. 99/21;99/23;106/2;107/21;107/23; 107/33;128;131/2;1090;132/77;130/2;107/22 58-200 Dzierżoniów		Stadium PB Branża IS	
TYTUŁ RYSUNKU PROFIL SIECI CIEPŁOWNICZEJ I PRZYŁĄCZA CZ.2		Skala 1:100/500 data 28.07.2017	
PROJEKTANT	mgr inż. Marek Artymiak	301/D0Ś/07	
		podpis	
WSZELKIE PRAWA AUTORSKIE ZASTRZEŻONE		nr rys./ilość 2	