


SYSTEM NADZORU

SCHEMAT DLA RUR POJEDYNCZYCH
DWA KANAŁY POMIAROWE NA RURĘ

Lokalizator awarii

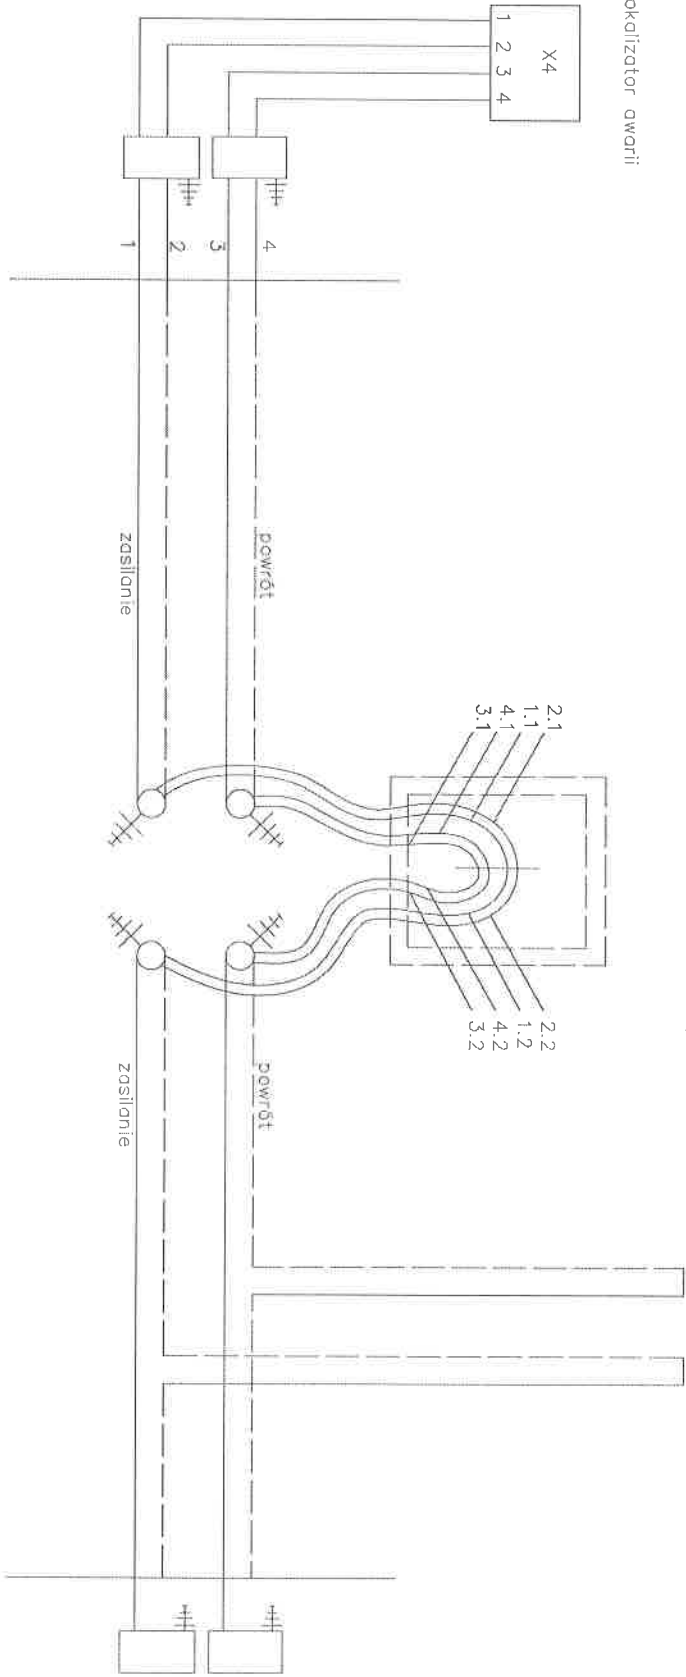

PPUH		58-200 Dzierżoniów	
ART - MAR		ul. Ząbkowicka 15/1	
		tel./fax : (0-74) 645-32-12	
		e.marc.artymiak@wp.pl	
INWESTOR : ZEC ZAKŁAD ENERGETYKI CIEPŁEJ SP Z.O.O.			
UL. BIELAWSKA 6/17 : 58-250 PIESZYCE			
TEMAT: PRZEBUDOWA OŚCIEŻENIA SIECI CIEPŁOWNICZEJ NA OS. TĘCZOWYMA OD BUD.3-22 I BUD.10 DO PRZEDSZKOLA WRAZ Z PRZYŁĄCZAMI.			
ADRES		02 NR. 132/4,132/5,132/104,132/116,132/186,132/185	
BUDOWY		132/206,136/2,135,132/73,132/87,132/102,132/71,132/83,132/234	
		58-200 Dzierżoniów	
TYTUŁ		Szkic	
rysunku		data	
PROJEKTANT		mgr inż. Marek Artymiak	
		301/005/07	
		nr rys./kolejność	
		9	
WSZELKIE PRAWA AUTORSKIE ZASTRZEŻONE			