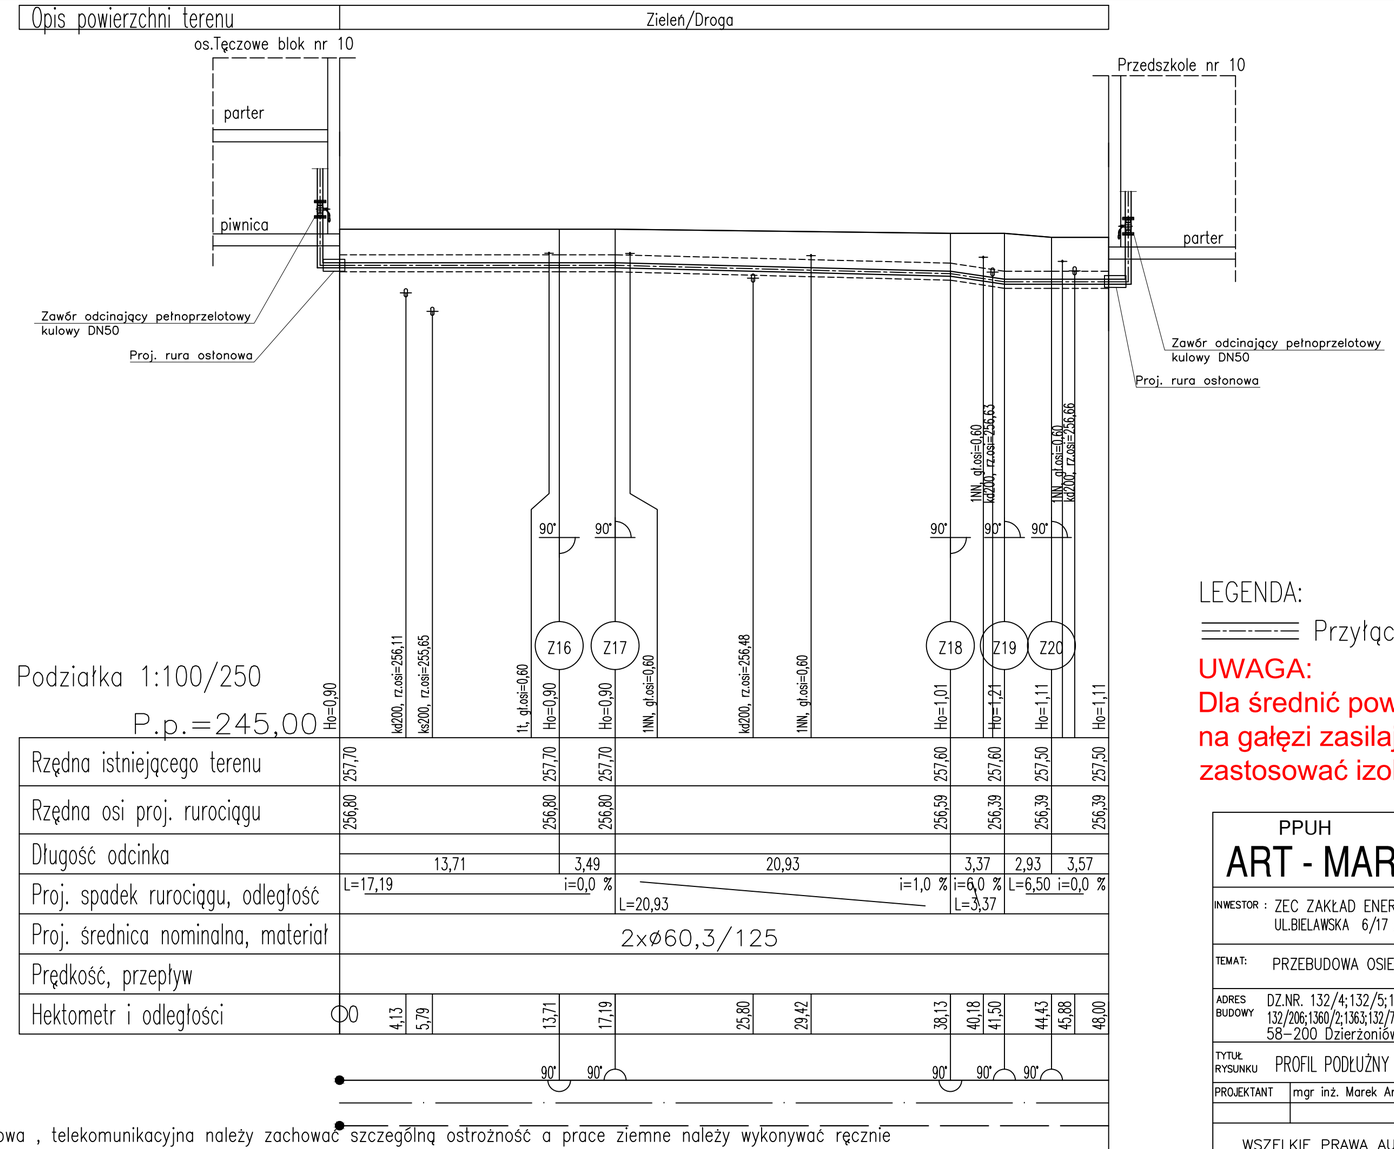

LEGENDA:

Przyłącze ciepłownicze

UWAGA:
Dla średnic powyżej DN100 na gałęzi zasilającej należy zastosować izolacje serii 2

UWAGA: W miejscu kolizji z siecią gazową , elektryczną , wodociągowa , telekomunikacyjna należy zachować szczególną ostrożność a prace ziemne należy wykonywać ręcznie

PPUH
ART - MAR
58-200 Dzierżoniów
ul.Ząbkowicka 15/1
tel/fax : (0-74) 645-32-12
e:mail: artymiak1@wp.pl

INWESTOR : ZEC ZAKŁAD ENERGETYKI CIEPLNEJ SP Z.O.O.
UL.BIELAWSKA 6/17 ; 58-250 PIESZYCE

TEMAT: PRZEBUDOWA OSIEDLOWEJ SIECI CIEPŁOWNICZEJ

ADRES BUDOWY: DZ.NR. 132/4;132/5;132/104;132/116;132/186;132/185 132/206;1360/2;1363;132/73;132/87;132/102;132/71;132/83;132/234 58-200 Dzierżoniów

Stadium PB
Branża IS

TYTUŁ RYSUNKU: PROFIL PODŁUŻNY PRZYŁĄCZA CIEPŁOWNICZEGO

Skala 1:100/250
data 10.10.2018

PROJEKTANT: mgr inż. Marek Artymiak — 301/DOŚ/07

podpis

WSZELKIE PRAWA AUTORSKIE ZASTRZEŻONE

nr rys./ilość 3