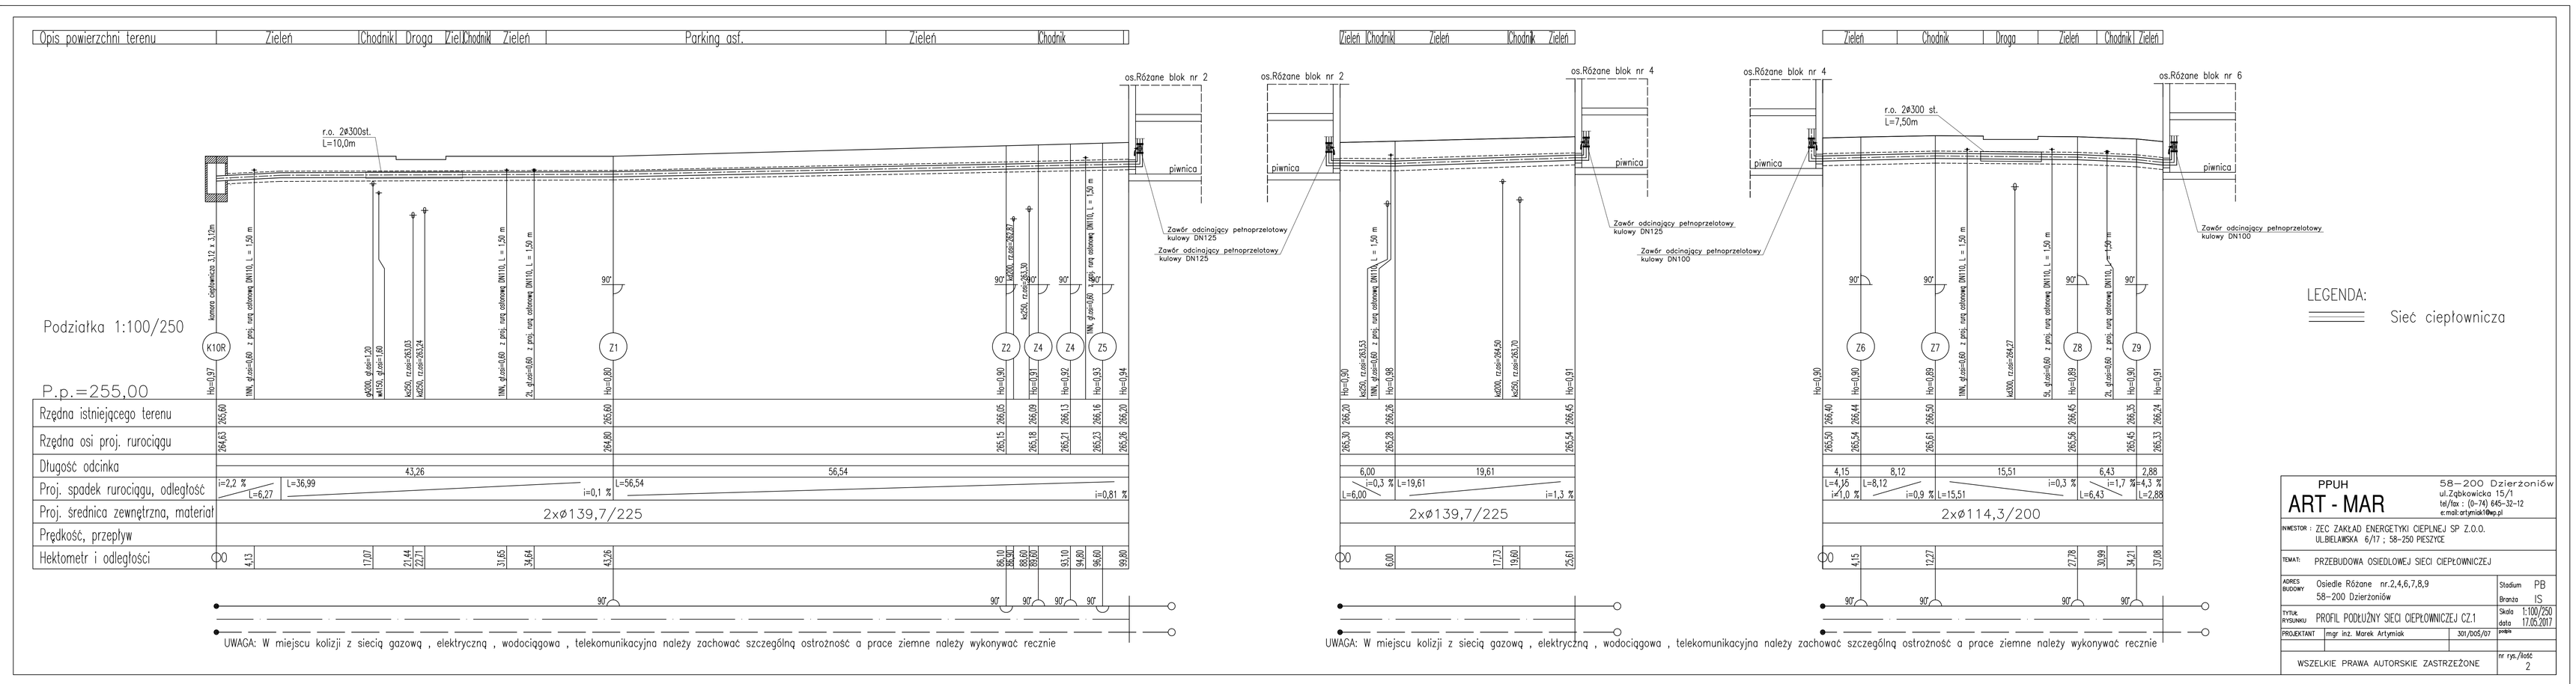

PPUH
ART - MAR
58-200 Dzierzoniów
ul.Ząbkowicka 15/1
tel/fax : (0-74) 645-32-12
e.mail:artymiak@wp.pl

INWESTOR : ZEC ZAKŁAD ENERGETYKI CIEPLNEJ SP Z.O.O.
UL.BIELAWSKA 6/17 ; 58-250 PIESZYCE

TEMAT: PRZEBUDOWA OSIEDLOWEJ SIECI CIEPŁOWNICZEJ

ADRES BUDOWY: Osiedle Różane nr.2,4,6,7,8,9
58-200 Dzierzoniów

Stadium: PB
Branża: IS

TYTUŁ RYSUNKU: PROFIL PODŁUŻNY SIECI CIEPŁOWNICZEJ CZ.1

Skala: 1:100/250
data: 17.05.2017
podpis:

PROJEKTANT: mgr inż. Marek Artymiak — 301/065/07

WSZELKIE PRAWA AUTORSKIE ZASTRZEŻONE

nr rys./ilość: 2