


SYSTEM NADZORU

SCHEMAT DLA RUR POJEDYNCZYCH
DWA KANAŁY POMIAROWE NA RURĘ

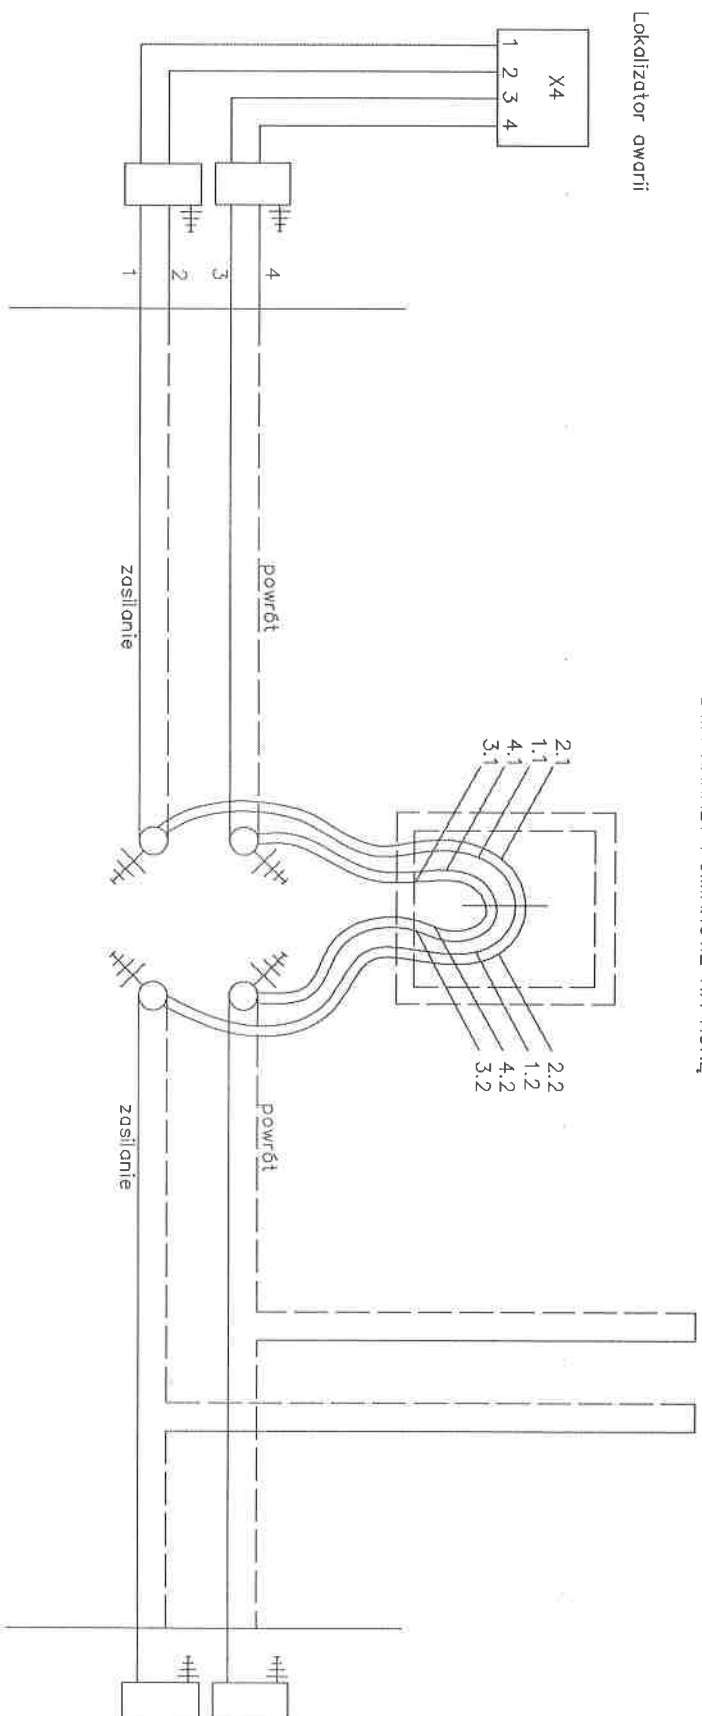

Lw=max.1000m Lw=max.1000m

PPUH
58-200
ul. Ząbkowicki
tel/fax : (0-74)
e.mikolajczyk@ppuh.pl

ART - MAR

INWESTOR : ZAKŁAD ENERGETYKI CIEPŁEJ SP Z O.O.
UL. BIELAŃSKA 6/17 ; 58-250 PIĘSZYCE

TEMAT :
ROZBUDOWA OSEDLONEJ SIECI CIEPŁOWNICZEJ
PÓŁNOCNYM DO BUDYNKÓW WIELORODZINNYCH

ADRES
BUDOWY :
DZ.NR. 73 ; 130/2 ; 1377/1 ; 1377/2
58-200 Dzierżoniów

TYTUŁ RYSUNKU	SCHEMAT IDEOLOGICZNY INSTALACJI ALARMOWEJ	
PROJEKTANT	mgr inż. Marek Artymiak	301/D05/0

WSZELKIE PRAWA AUTORSKIE ZASTRZEŻONE