


SYSTEM NADZORU LOGSTOR DETECT

SCHEMAT DLA RUR POJEDYNCZYCH
DWA KANAŁY POMIAROWE NA RURĘ

Lokalizator awarii

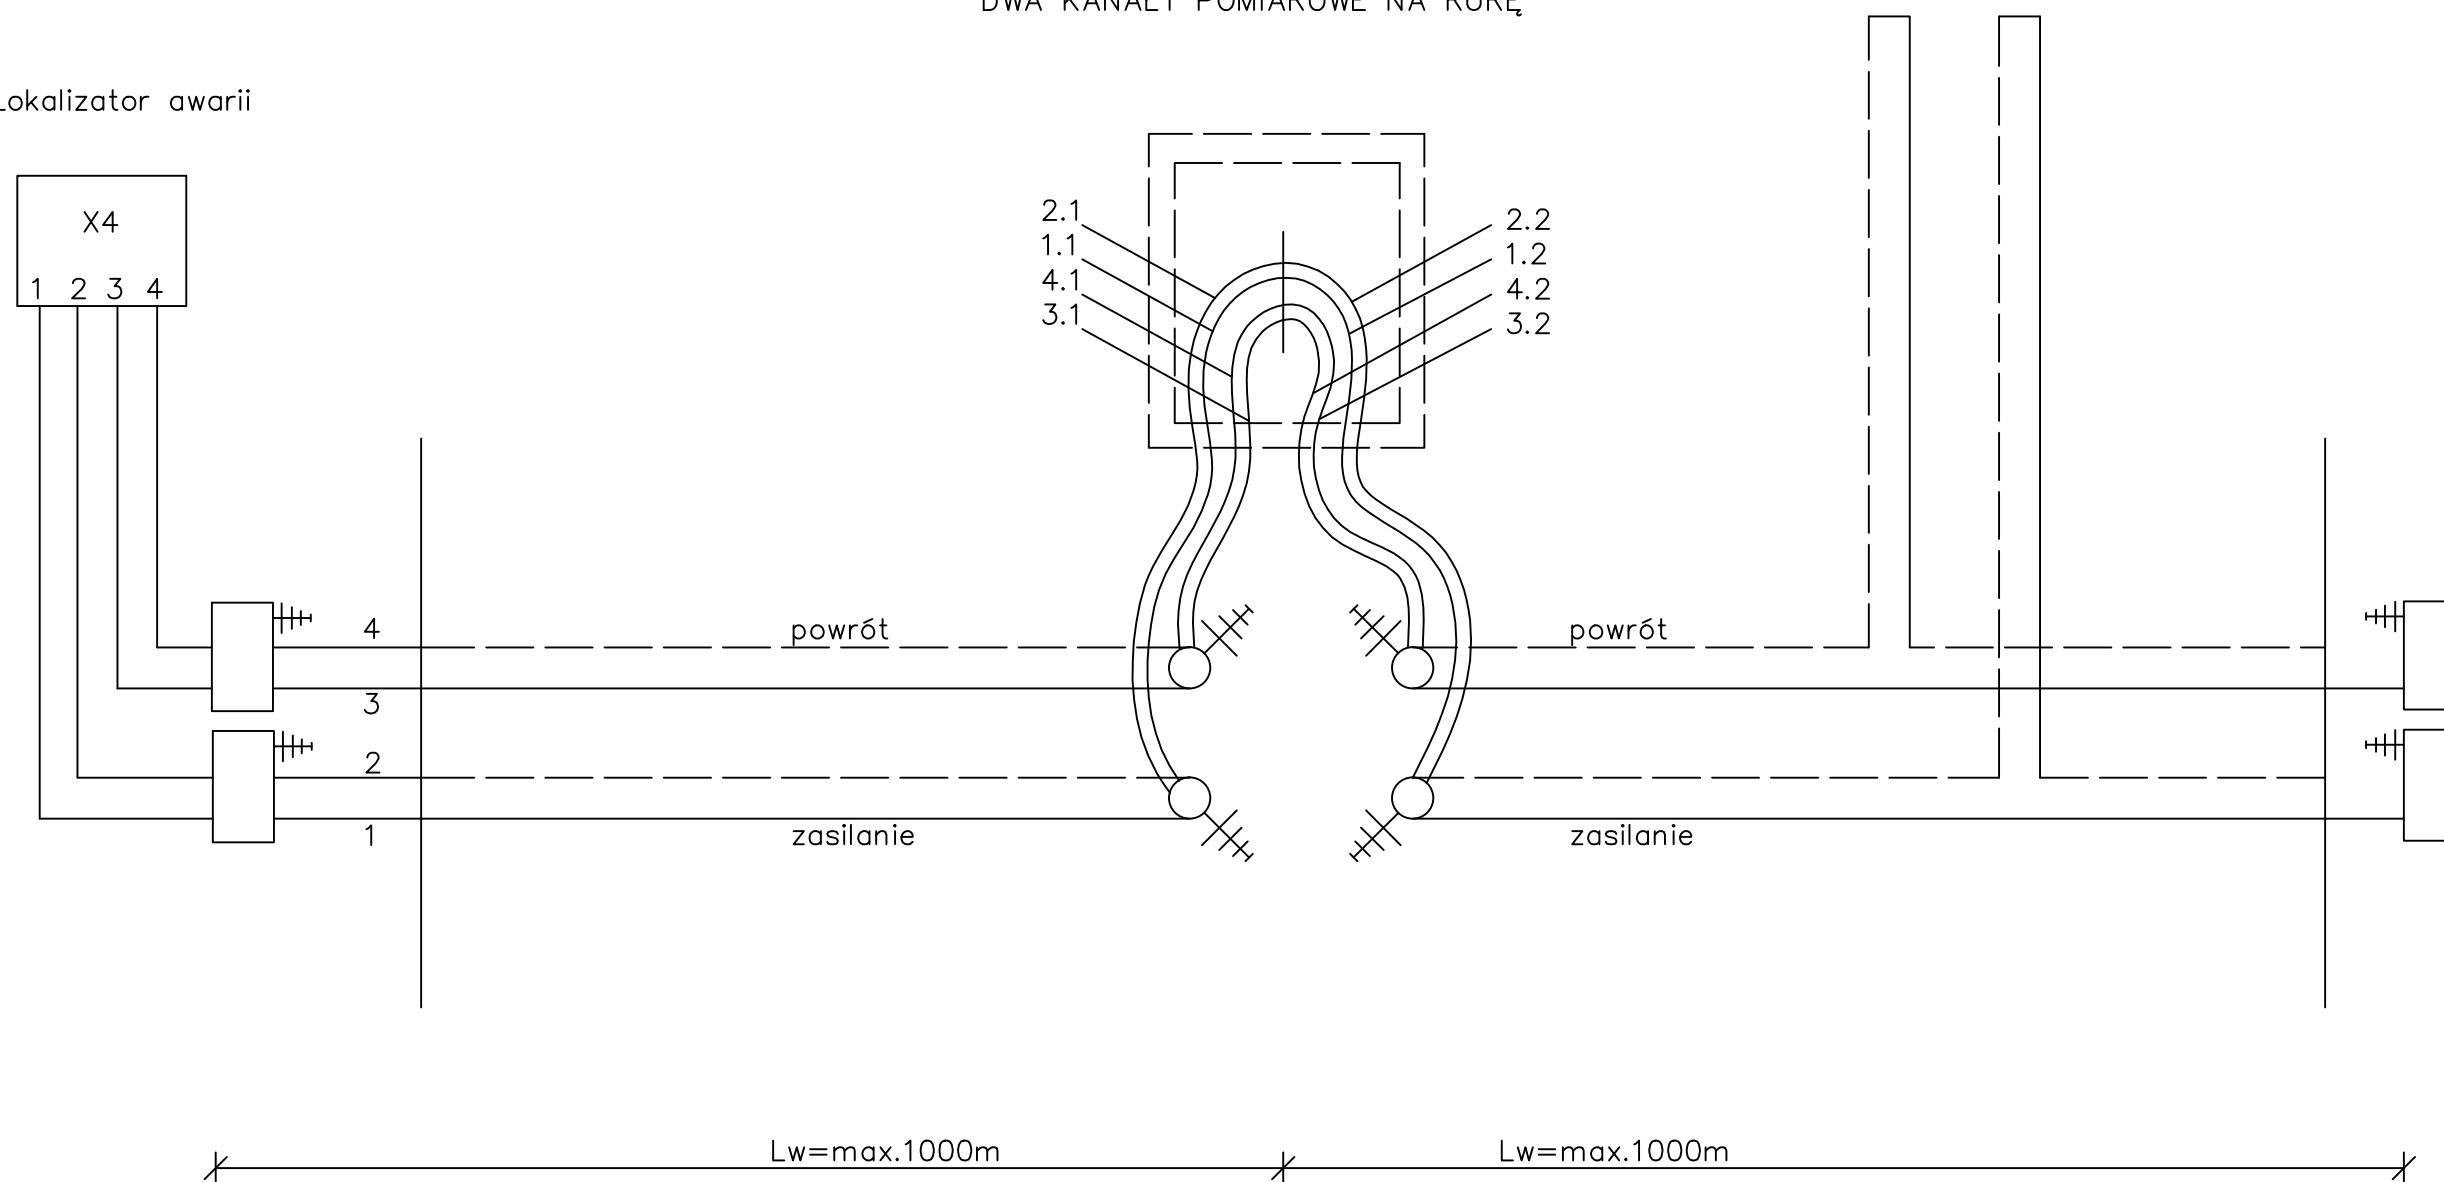

PPUH ART - MAR		58-200 Dzierżoniów ul. Zgąbkowicka 15/1 tel/fax : (0-74) 645-32-12 e-mail: artymiak1@wp.pl	
INWESTOR : ZEC ZAKŁAD ENERGETYKI CIEPLNEJ SP Z.O.O. UL.BIELAWSKA 6/17 ; 58-250 PIESZYCE			
TEMAT: PRZEBUDOWA OSIEDLWEJ SIECI CIEPŁOWNICZEJ NA OS.ŁĘCZOWYM OD BUD.3-22 I BUD.10 DO PRZEDSZKOLA WRAZ Z PRZYŁĄCZAMI.			
ADRES BUDOWY		DZ.NR. 132/4;132/5;132/104;132/116;132/186;132/185 132/206;1360/2;1363;132/73;132/87;132/102;132/71;132/83;132/234 58-200 Dzierżoniów	Stadium PB Branża IS
TYTUŁ RYSUNKU		SCHEMAT INSTALACJI ALARMOWEJ	
PROJEKTANT mgr inż. Marek Artymiak		301/DOŚ/07	Skala _____ data 03.07.2018 podpis
WSZELKIE PRAWA AUTORSKIE ZASTRZEŻONE			nr rys./ilość 9