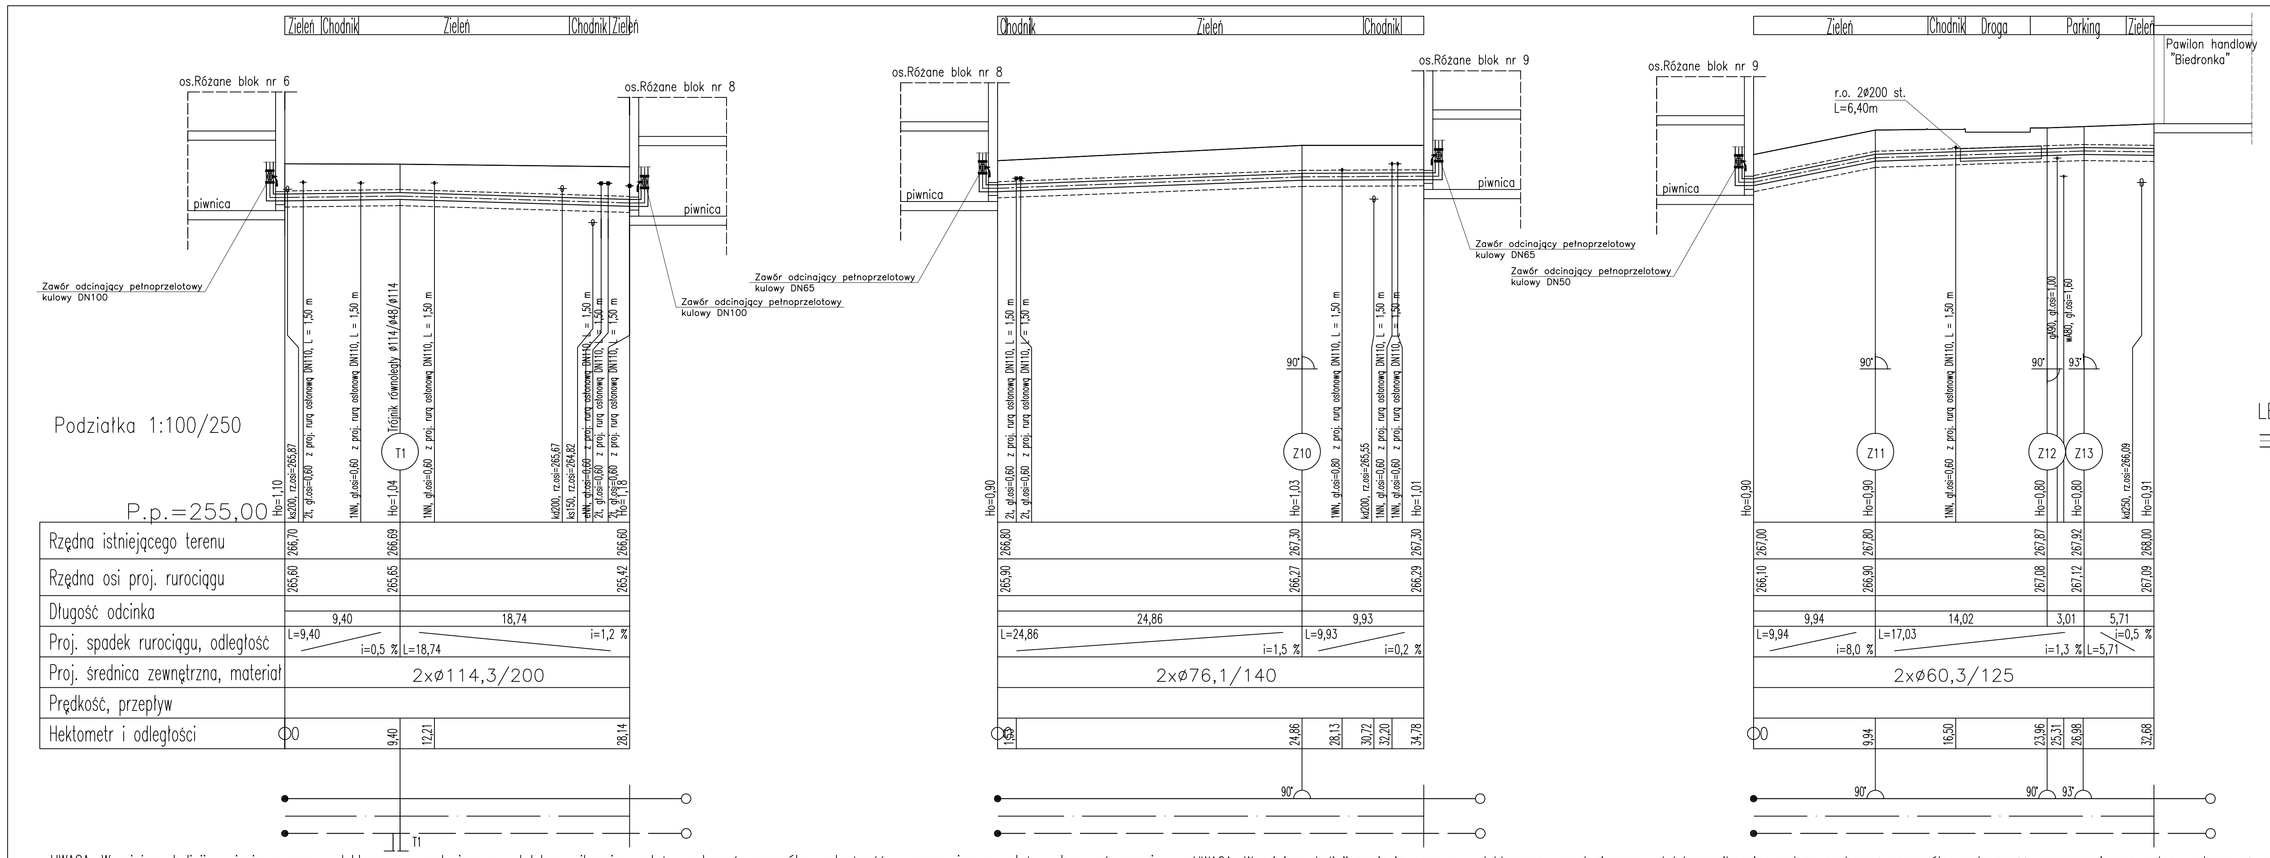
Zieleń
Chodnik
Zieleń
Chodnik
Zieleń
os.Różane blok nr 6
os.Różane blok nr 8
piwnica
piwnica
Zawór odcinający pełnoprzelotowy kulowy DN100
Zawór odcinający pełnoprzelotowy kulowy DN100
Podziałka 1:100/250
P.p.=255,00
T1
Rzędna istniejącego terenu
Rzędna osi proj. rurociągu
Długość odcinka
Proj. spadek rurociągu, odległość
Proj. średnica zewnętrzna, materiał
Prędkość, przepływ
Hektometr i odległości
266,70
266,69
266,60
265,60
265,65
265,42
9,40
18,74
L=9,40
i=0,5 %
L=18,74
i=1,2 %
2xø114,3/200
0
9,40
12,21
28,14
T1
UWAGA: W miejscu kolizji z siecią gazową , elektryczną , wodociągową , telekomunikacyjną należy zachować szczególną ostrożność a prace ziemne należy wykonywać recznie
Chodnik
Zieleń
Chodnik
os.Różane blok nr 8
os.Różane blok nr 9
piwnica
piwnica
Zawór odcinający pełnoprzelotowy kulowy DN65
Zawór odcinający pełnoprzelotowy kulowy DN65
Zawór odcinający pełnoprzelotowy kulowy DN50
Z10
266,80
266,90
267,30
267,27
267,29
24,86
9,93
L=24,86
i=1,5 %
L=9,93
i=0,2 %
2xø76,1/140
0
24,86
28,13
30,72
37,20
14,78
90°
UWAGA: W miejscu kolizji z siecią gazową , elektryczną , wodociągową , telekomunikacyjną należy zachować szczególną ostrożność a prace ziemne należy wykonywać recznie
Zieleń
Chodnik
Droga
Parking
Zieleń
os.Różane blok nr 9
r.o. 2ø200 st. L=6,40m
Pawilon handlowy "Biedronka"
piwnica
Z11
Z12
Z13
267,00
267,80
267,87
267,92
266,10
266,90
267,08
267,12
268,00
267,09
9,94
14,02
3,01
5,71
L=9,94
i=8,0 %
L=17,03
i=1,3 %
L=5,71
i=0,5 %
2xø60,3/125
0
9,94
16,50
23,95
25,51
26,98
32,68
90°
93°
LEGENDA:
Sieć ciepłownicza

| | | |