


SYSTEM NADZORU LOGSTOR DETECT

SCHEMAT DLA RUR POJEDYNCZYCH
DWA KANAŁY POMIAROWE NA RURĘ

Lokalizator awarii

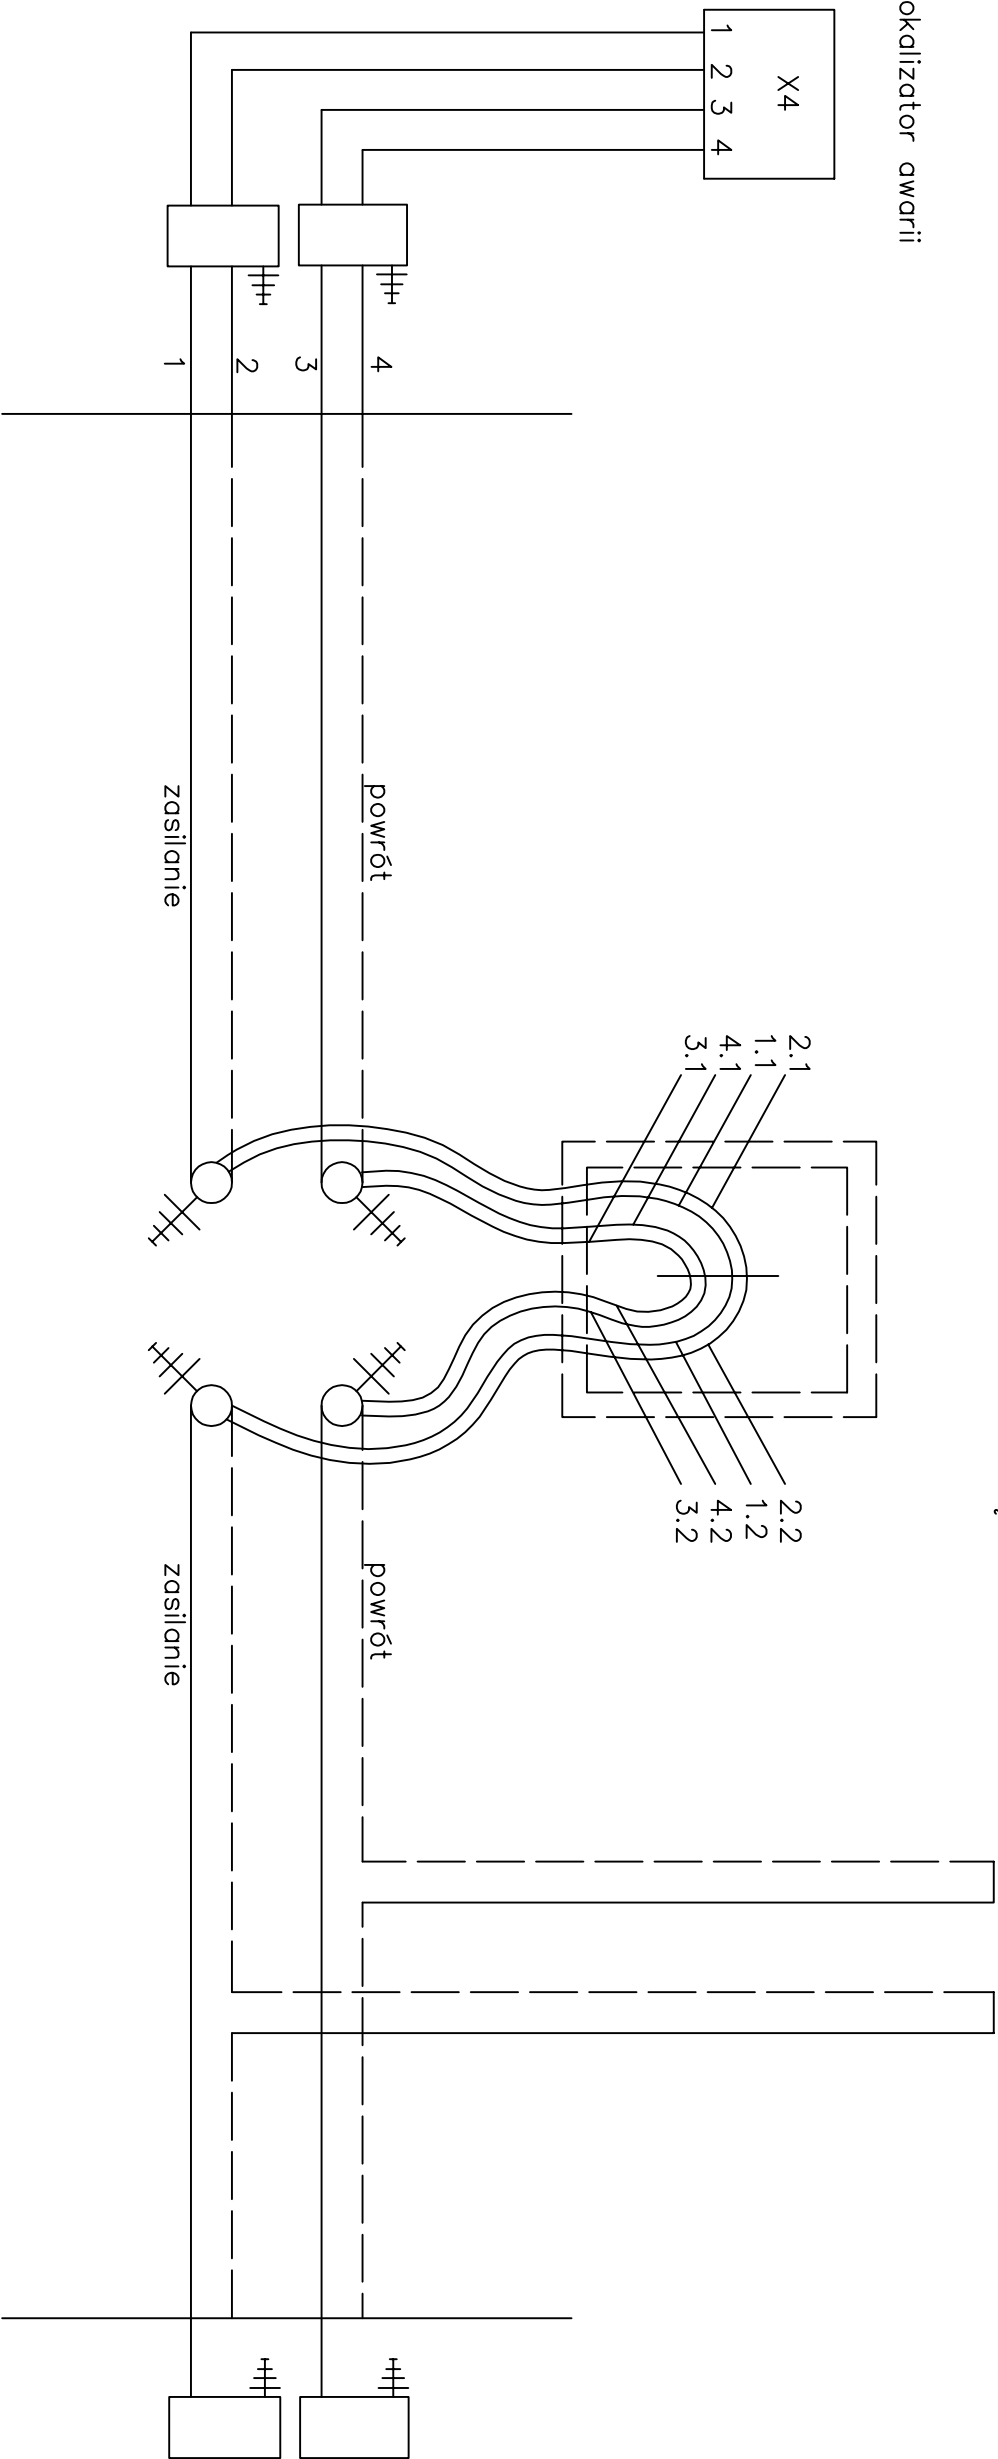

PRUH		58-200 Dzierżoniów	
ART - MAR		ul. Ząbkowicka 15/1	
INWESTOR : ZAKŁAD ENERGETYKI CIEPŁEJ SP Z.O.O.		tel/fax : (0-74) 645-32-12	
UL. BIELAWSKA 6/17 ; 58-250 PIESZYCE		e: mail: artymicki1@wp.pl	
TEMAT: ROZBUDOWA OSIEDLOWEJ SIECI CIEPŁOWNICZEJ W KIERUNKU PÓŁNOCNYM DO BUDYNKÓW WIELORODZINNYCH			
ADRES BUDOWY		Stadium	PB
DZ.NR. 73 ; 130/2 ; 1377/1 ; 1377/2		Branża	IS
58-200 Dzierżoniów			
TYTUŁ RYSUNKU		Skala	_____
SCHEMAT IDEOLOGICZNY INSTALACJI ALARMOWEJ		data	11.05.2017
PROJEKTANT		mgr inż. Marek Artymicki	301/DOŚ/07
WSZELKIE PRAWA AUTORSKIE ZASTRZEŻONE		nr rys./ilość	6