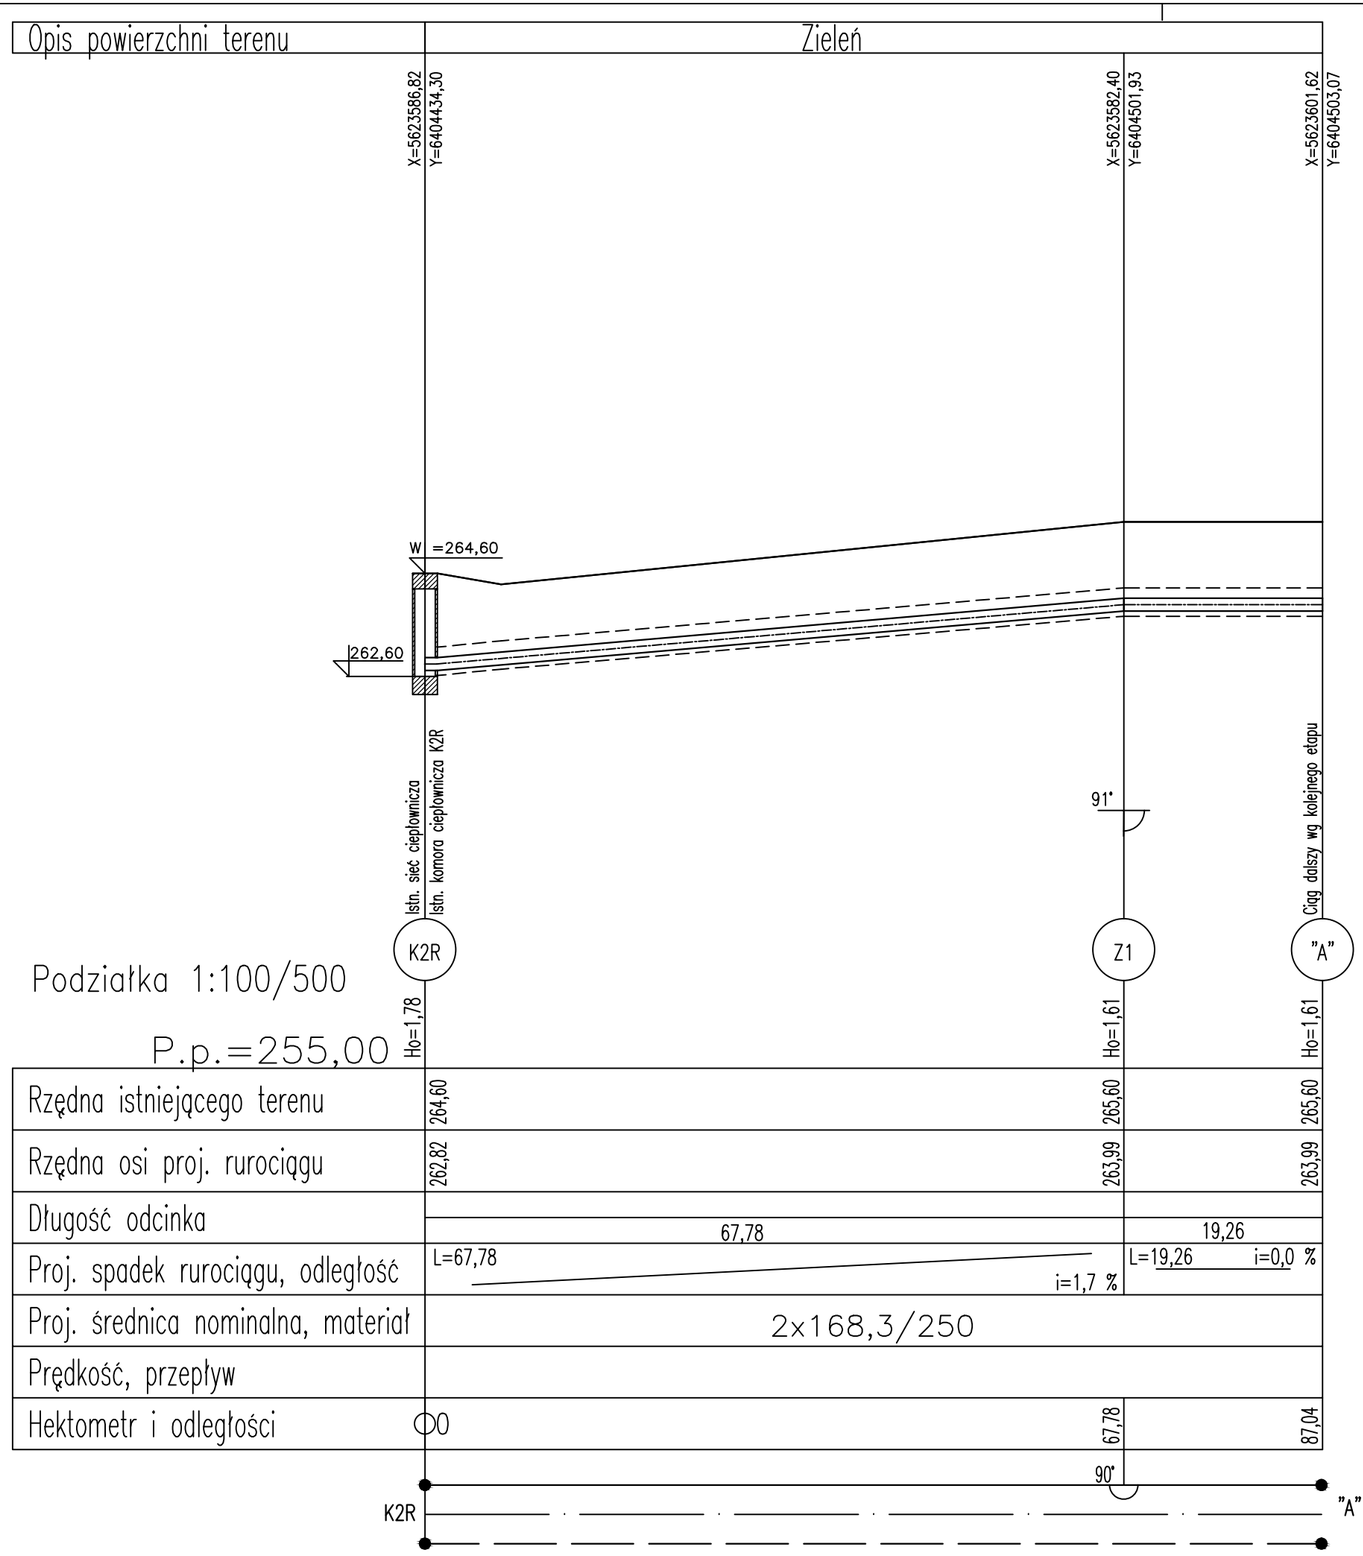

LEGENDA:

Proj. sieć ciepłownicza

UWAGA: W miejscu kolizji z siecią gazową , elektryczną , wodociągowa , telekomunikacyjna należy zachować szczególną ostrożność a prace ziemne należy wykonywać recznie

PPUH
ART - MAR
58–200 Dzierżoniów
ul.Ząbkowicka 15/1
tel/fax : (0–74) 645–32–12
e: mail: artymiak1@wp.pl

INWESTOR :	ZEC ZAKŁAD ENERGETYKI CIEPLNEJ SP Z.O.O. UL.BIELAWSKA 6/17 ; 58–250 PIESZYCE
TEMAT:	PRZEBUDOWA OSIEDLOWEJ SIECI CIEPŁOWNICZEJ OD KOMORY K2R– PUNKTU "A"
ADRES BUDOWY	DZ.NR. 43/4 58–200 Dzierżoniów
Stadium	PB
Branża	IS
TYTUŁ RYSUNKU	PROFIL SIECI CIEPŁOWNICZEJ
Skala	1:100/500
data	15.12.2022
PROJEKTANT	mgr inż. Marek Artymiak 301/DOŚ/07
podpis	
nr rys./ilość	2

WSZELKIE PRAWA AUTORSKIE ZASTRZEŻONE