


SYSTEM NADZORU

SCHEMAT DLA RUR POJEDYNCZYCH
DWA KANAŁY POMIAROWE NA RURĘ

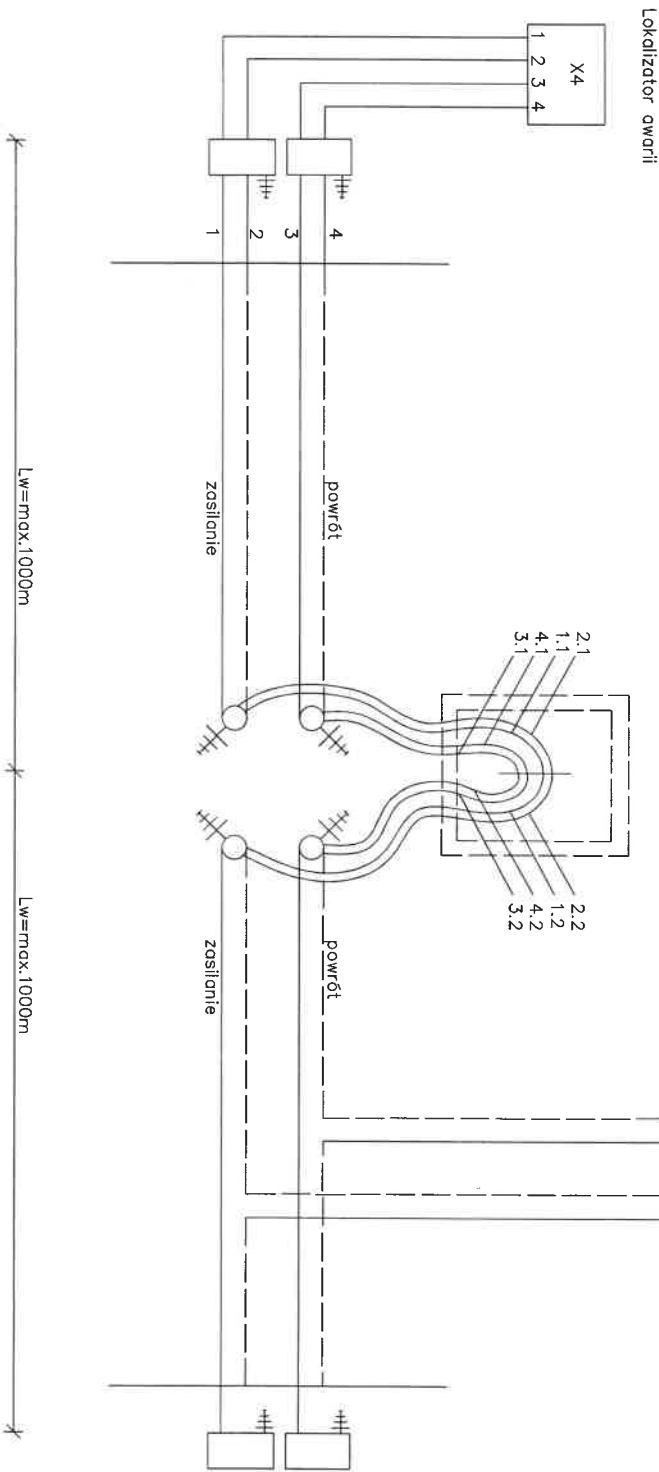

PPUH		58-200 Dzierżoniów	
ART - MAR		ul. Ząbkowicka 15/1	
		tel/fax : (0-74) 645-32-12	
		e-mail: artym@mar.pl	
INWESTOR : ZEC ZAKŁAD ENERGETYKI CIEPŁEJ SP Z.O.O.			
UL.BIEŃSKA 6/17 : 58-250 PIESZYCE			
TEMAT: PRZEBUDOWA OŚIEDLOWEJ SIECI CIEPŁOWNICZEJ OD KOMORY			
KZR- PUNKTU "A"			
ADRES	DZ.NR. 43/4	Stadium	PB
BUDOWY	58-200 Dzierżoniów	Branża	IS
TYTUŁ	SCHEMAT IDEOLOGICZNY INSTALACJI ALARMOWEJ	Stadio	
PROJEKTANT	mgr inż. Marek Artymiak	data	15.12.2022
		podpis	
WSZELKIE PRAWA AUTORSKIE ZASTRZEŻONE			nr rys./łosec
			6