Opis powierzchni terenu	Teren utwardzony/Zieleń	Chodnik	Drgoa wojewódzka nr.384	Chodnik	Zieleń

PAS DROGI WOJEWÓDZKIEJ NR 384

Podziałka 1:100/100

P.p.=245,00

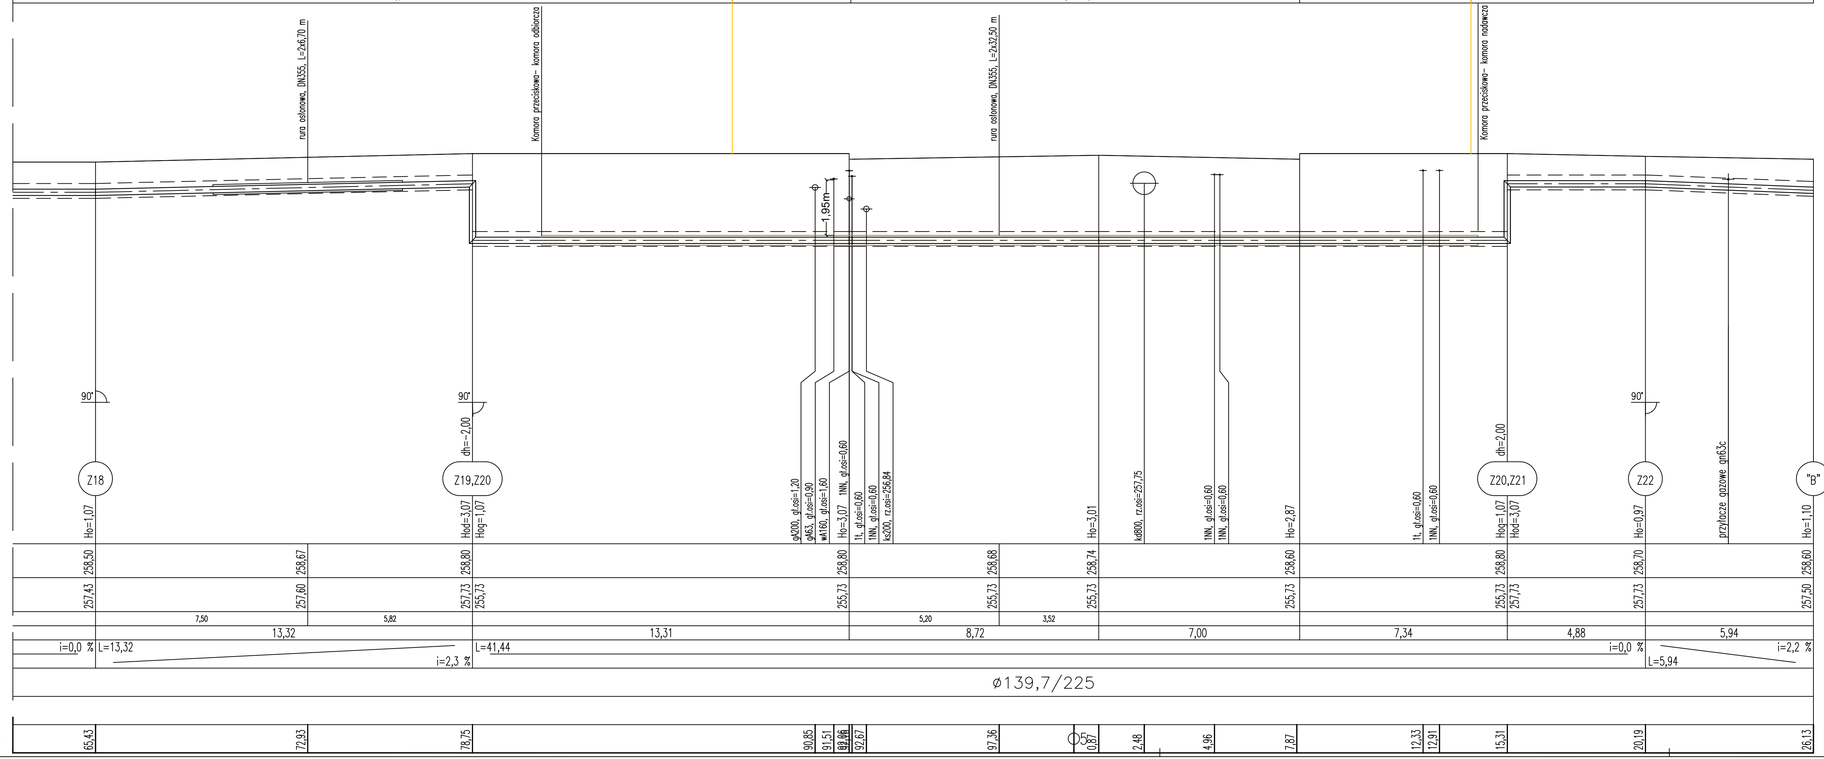

UWAGA: W miejscu kolizji z istn. sieciami należy przed wykonywaniem robót powiadomić odpowiednich gesterów. W miejscu kolizji należy zrobić odkrywki i sprawdzic na jakiej wysokości jest dana sieć , aby móc ja minąć W miejscu kolizji należy ręcznie wykonywać prace Na mapie mogą znaleść się sieci , które nie sa zinwentaryzowane i naniesione na mdcp

ART-MAR
PRACOWNIA PROJEKTOWA INSTALACJI SANITARNYCH
ul.Ząbkowicka 15/1
58-200 Dzierżoniów
tel.:(074) 645 32 12
email: artymiak1@wp.pl

INWESTOR :	ZEC ZAKŁAD ENERGETYKI CIEPLNEJ SP Z.O.O. ul.Bielawska 6/17, 58-250 Pieszyce
TEMAT:	BUDOWA SIECI CIEPŁOWNICZEJ – PRZEJŚCIE PRZEZ DROGĘ WOJEWÓDZKĄ NR 384 W DZIERŻONIOWE
ADRES BUDOWY	ul. Batalionów Chłopskich;dz. nr 200 obr.0001 Przedmieście 58-200 Dzierżoniów
Stadium	P T
Branża	IS
TYTUŁ RYSUNKU	PROFIL SIECI CIEPŁOWNICZEJ
Skala	1:100/100
data	12.06.2026
podpis	
PROJEKTANT IS	mgr inż. Piotr Furtak 331/DOŚ/12
PROJEKTANT SPRAWDZAJĄCY IS	mgr inż. Agata Podgórni 248/02/DUW

WSZELKIE PRAWA AUTORSKIE ZASTRZEŻONE

nr rys./ilość 2