


SYSTEM NADZORU LOGSTOR DETECT

SCHEMAT DLA RUR POJEDYNCZYCH
DWA KANAŁY POMIAROWE NA RURĘ

Lokalizator awarii

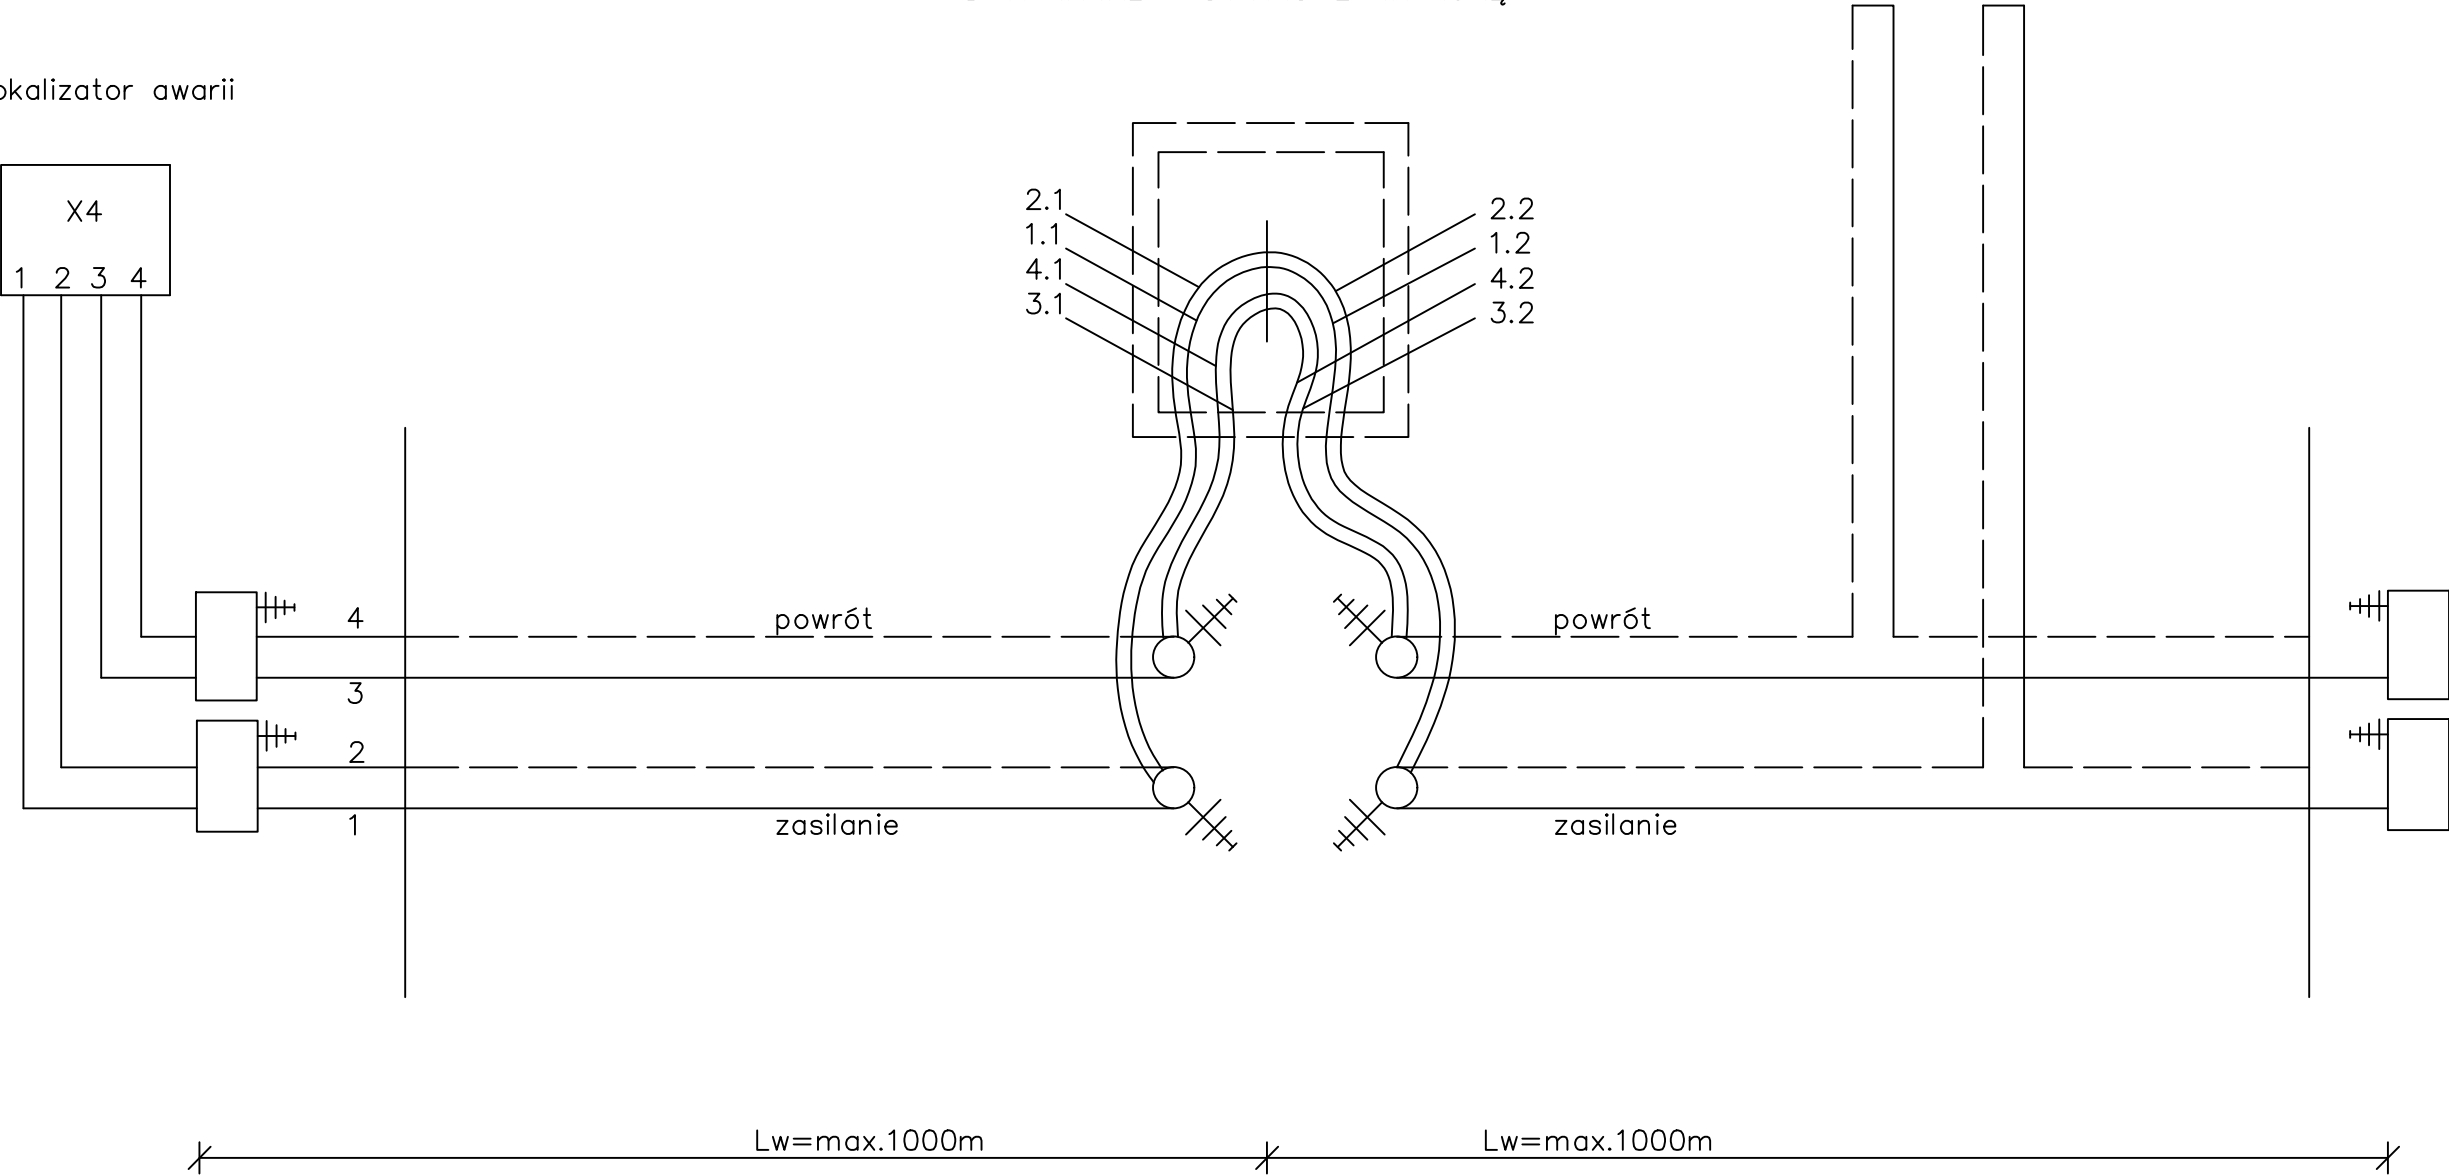

 ART-MAR PRACOWNIA PROJEKTOWA INSTALACJI SANITARNYCH		ul. Ząbkowicka 15/1 58-200 Dzierżonów tel.: (074) 645 32 12 email: artymiak1@wp.pl	
INWESTOR : ZEC ZAKŁAD ENERGETYKI CIEPLNEJ SP Z.O.O. ul. Bielawska 6/17, 58-250 Pieszycy			
TEMAT: BUDOWA SIECI CIEPŁOWNICZEJ – PRZEJŚCIE PRZEZ DROGĘ WOJEWÓDZKĄ NR 384 W DZIERŻONIOWIE			
ADRES BUDOWY ul. Batalionów Chłopskich; dz. nr 200 obr.0001 Przedmieście 58-200 Dzierżonów		Stadium Branża	PT IS
TYTUŁ RYSUNKU SCHEMAT INSTALACJI ALARMOWEJ		Skala data	 12.06.2026
PROJEKTANT IS	mgr inż. Piotr Furtak	331/DOŚ/12	podpis
PROJEKTANT SPRAWDZAJĄCY IS	mgr inż. Agata Podgórn	248/02/DUW	
WSZELKIE PRAWA AUTORSKIE ZASTRZEŻONE			nr rys./ilość 5