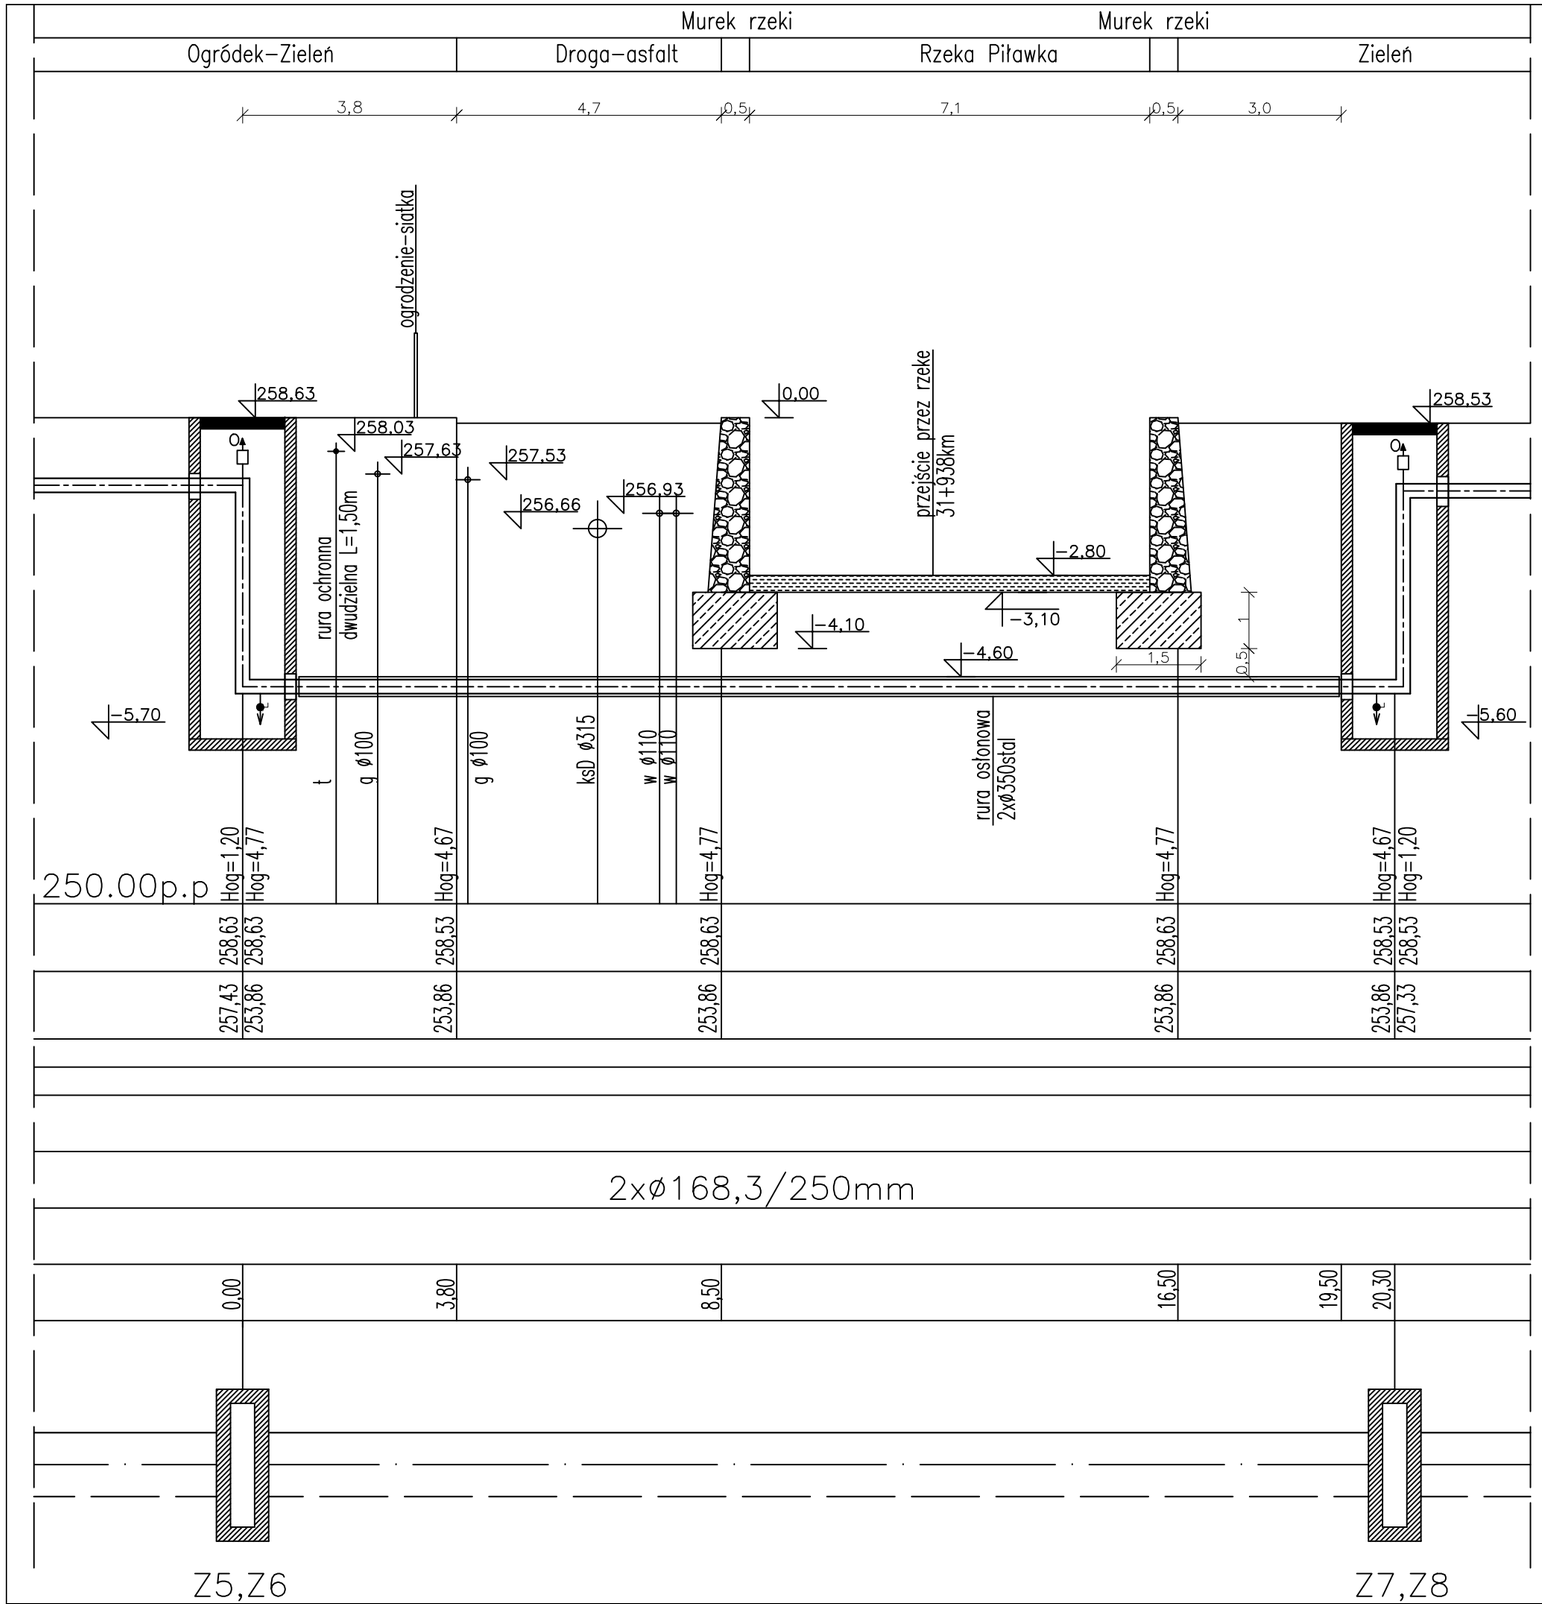

LEGENDA:

Sieć ciepłownicza magistralna

PPUH **ART - MAR**	58–200 Dzierżoniów ul.Ząbkowicka 15/1 tel/fax : (0–74) 645–32–12 e:mail: artymiak1@wp.pl
INWESTOR :	ZEC ZAKŁAD ENERGETYKI CIEPLNEJ SP Z.O.O. UL.BIELAWSKA 6/17 ; 58–250 PIESZYCE
TEMAT:	ROZBUDOWA SIECI CIEPŁOWNICZEJ W KIERUNKU GALERII.
ADRES BUDOWY	DZ.NR : 243/2, 244 , 245/18, 246/35 ,1023/3 OBRĘB PRZEDMIEŚCIE 58–200 DZIERŻONIÓW
Stadium	PB
Branża	IS
TYTUŁ RYSUNKU	PRZEJŚCIE PRZEZ RZEKE PIŁAWE.
Skala	1:100
data	03.08.2020
PROJEKTANT	mgr inż. Marek Artymiak — 301/DOŚ/07 — podpis
SPRAWDZAJĄCY	mgr inż. Agata Podgórni — 248/02/DUW — podpis
	WSZELKIE PRAWA AUTORSKIE ZASTRZEŻONE
nr rys./ilość	2