


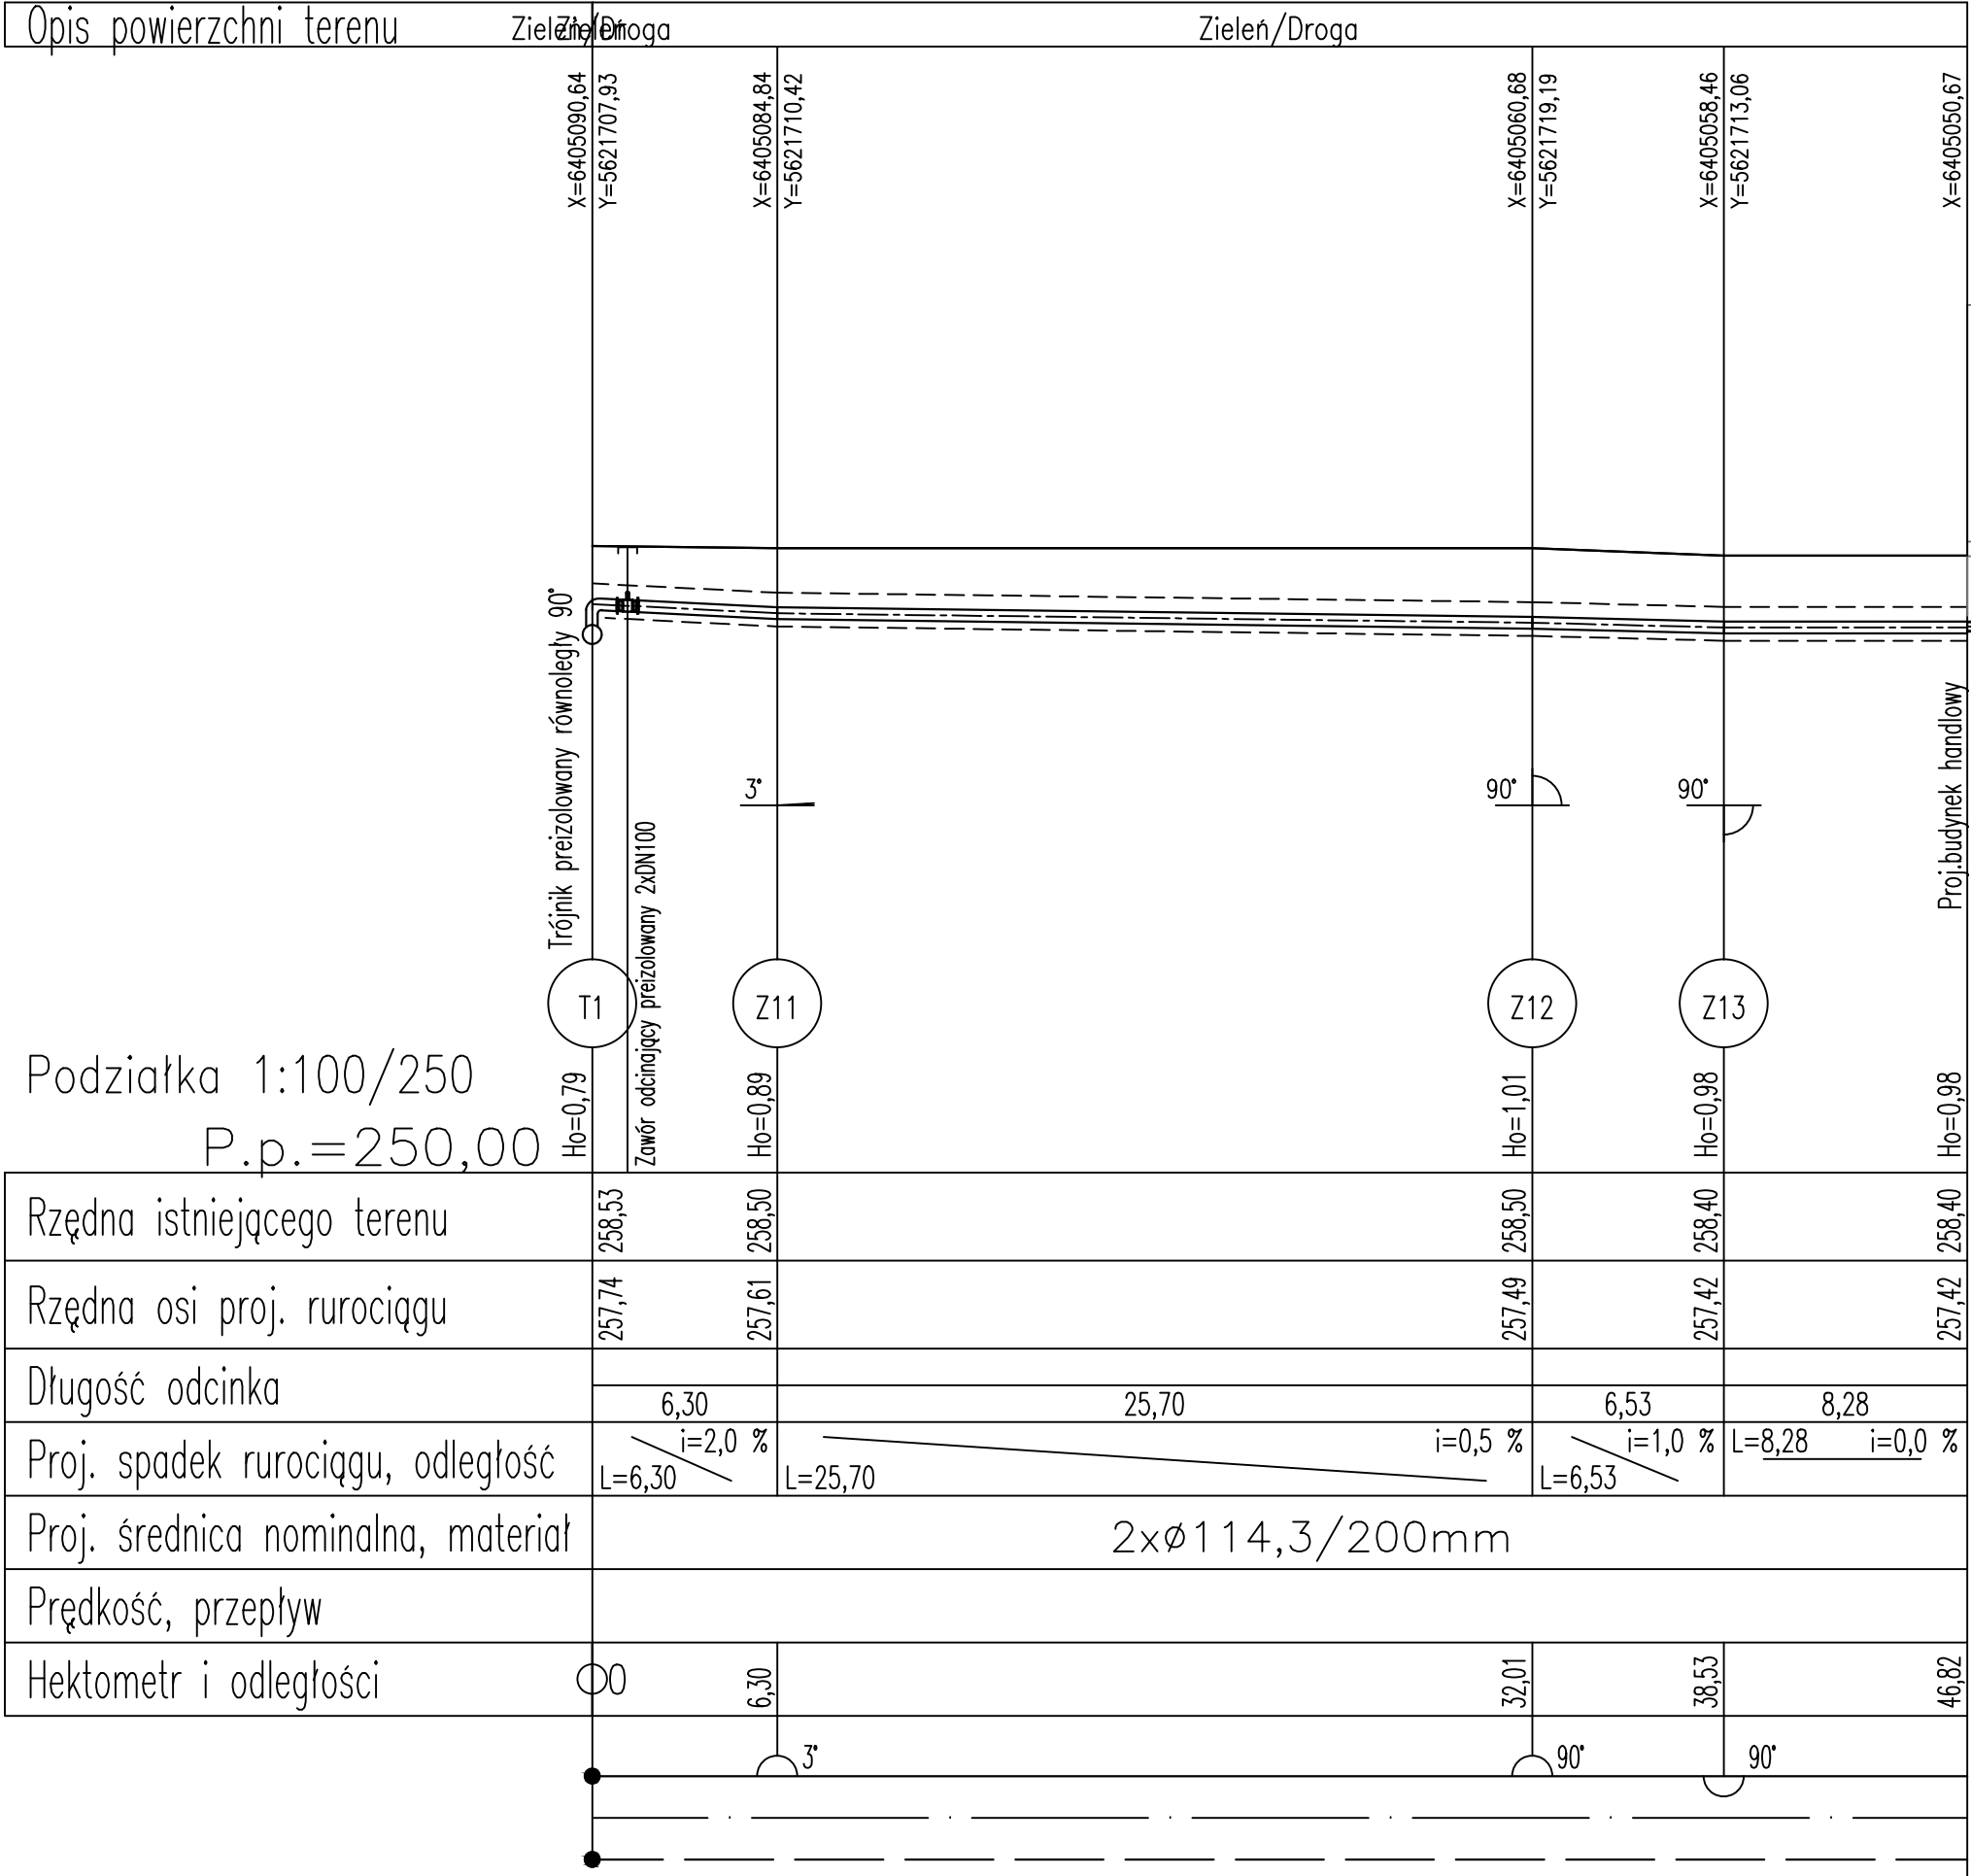

LEGENDA:
==== Proj. przyłącze ciepłownicze

UWAGA: W miejscu kolizji z siecią gazową , elektryczną , wodociągowa , telekomunikacyjna należy zachować szczególną ostrożność a prace ziemne należy wykonywać ręcznie

PPUH		58—200 Dzierżoniów	
ART - MAR		ul.Zqbkowicka 15/1	
		tel/fax : (0-74) 645-32-12	
		e:mail: artymiak1@wp.pl	
INWESTOR : ZEC ZAKŁAD ENERGETYKI CIEPLNEJ SP Z.O.O.			
UL.BIELAWSKA 6/17 ; 58-250 PIESZYCE			
TEMAT: ROZBUDOWA SIECI CIEPŁOWNICZEJ W KIERUNKU GALERII.			
ADRES BUDOWY	DZ.NR : 243/2, 244 , 245/18, 246/35 ,1023/3 OBREB PRZEDMIĘSCIE 58-200 DZIERŻONIÓW		Stadium PB Branża IS
TYTUŁ RYSUNKU	PROFIL PODŁUŻNY PRZYŁĄCZA CIEPŁOWNICZEGO		Skala 1:100/250 data 03.08.2020
PROJEKTANT	mgr inż. Marek Artymiak	301/DOŚ/07	podpis
SPRAWDZAJĄCY	mgr inż. Agata Podgórn	248/02/DUW	podpis
WSZELKIE PRAWA AUTORSKIE ZASTRZEŻONE			nr rys./ilość 4