


SYSTEM NADZORU LOGSTOR DETECT

SCHEMAT DLA RUR POJEDYNCZYCH
DWA KANAŁY POMIAROWE NA RURĘ

Lokalizator awarii

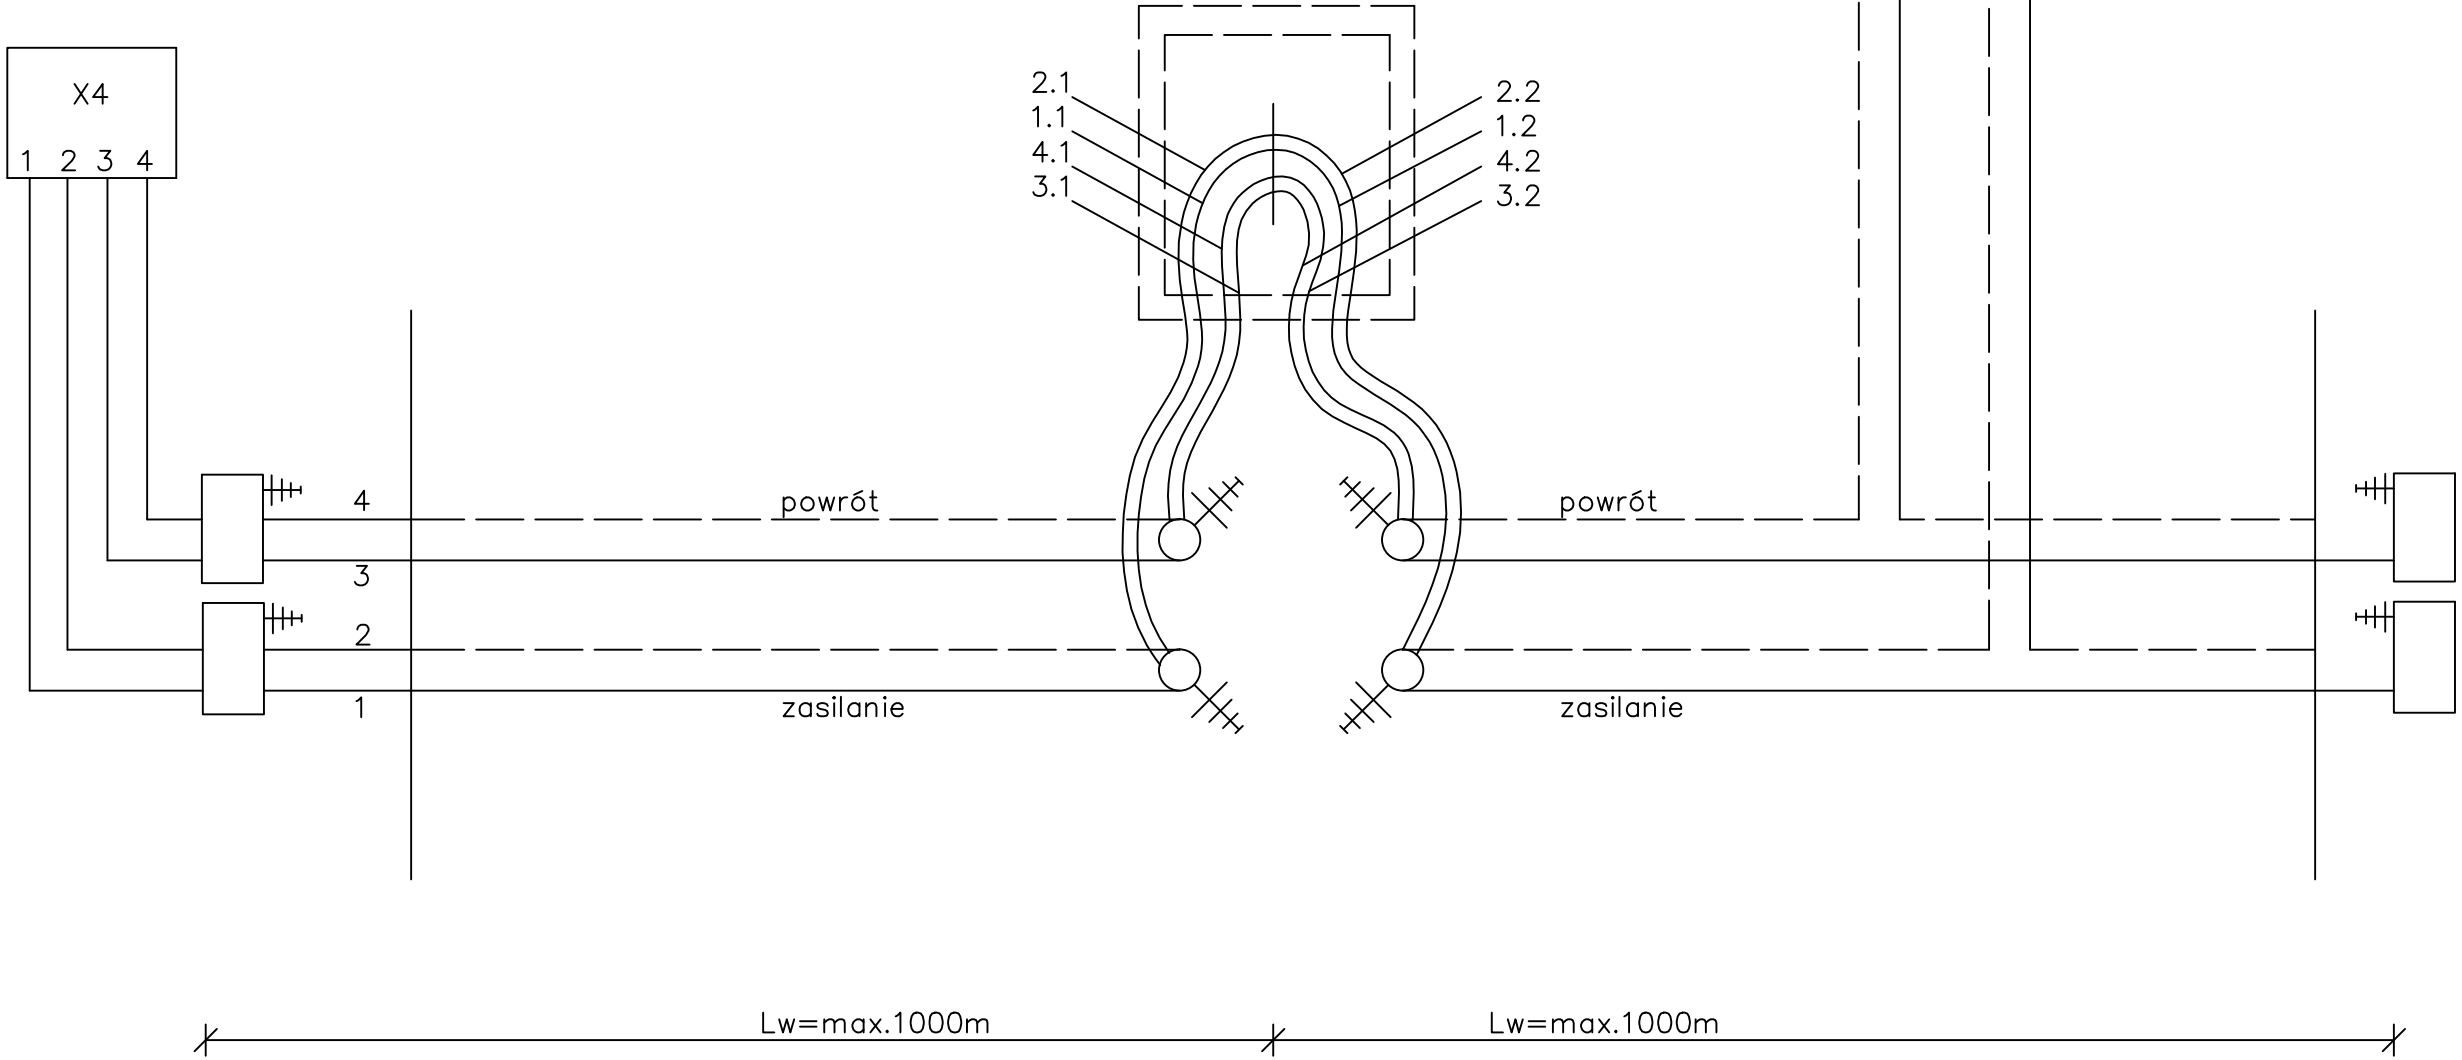

PPUH		58–200 Dzierżoniów	
ART - MAR		ul.Ząbkowicka 15/1	
		tel/fax : (0-74) 645-32-12	
		e.mail: artymiak1@wp.pl	
INWESTOR : ZEC ZAKŁAD ENERGETYKI CIEPLNEJ SP Z.O.O.			
UL.BIELAWSKA 6/17 ; 58-250 PIESZYCE			
TEMAT: ROZBUDOWA SIECI CIEPŁOWNICZEJ W KIERUNKU GALERII.			
ADRES BUDOWY	DZ.NR : 243/2, 244 , 245/18, 246/35 ,1023/3 OBREB PRZEDMIEŚCIE 58-200 DZIERŻONIÓW		Stadium PB Branża IS
TYTUŁ RYSUNKU	SCHEMAT INSTALACJI ALARMOWEJ		Skala _____ data 03.08.2020
PROJEKTANT	mgr inż. Marek Artymiak	301/DOŚ/07	podpis
SPRAWDZAJĄCY	mgr inż. Agata Podgórn	248/02/DUW	podpis
WSZELKIE PRAWA AUTORSKIE ZASTRZEŻONE			nr rys./ilość 8