

UM Dzierżoniów  
Rynek 1  
58-200 Dzierżoniów  
tel. 074 6450800




Kopia mapy ewidencyjnej

Skala 1:2000

Województwo: dolnośląskie  
Powiat: DZIERŻONIOWSKI  
Gmina: Dzierżoniów  
Jednostka ew.: 020202\_1, Dzierżoniów  
Obręb: 0003, DOLNY  
Arkusz: 3  
Działka: 130/2



Data sporządzenia wydruku: 2013-04-19, Sporządził: Inżynieria -


-  - zasięg oddziaływania przedsiębiorstwa
-  - istniejący transformator firmy
-  - planowany transformator Teuron

UM Dzierżoniów  
Rynek 1  
58-200 Dzierżoniów  
tel. 074 6450800

Kopia mapy ewidencyjnej


Skala 1:2000

Województwo: dolnośląskie  
Powiat: DZIERŻONIOWSKI  
Gmina: Dzierżoniów  
Jednostka ew.: 020202\_1, Dzierżoniów  
Obręb: 0003, DOLNY  
Arkusz: 3  
Działka: 130/2

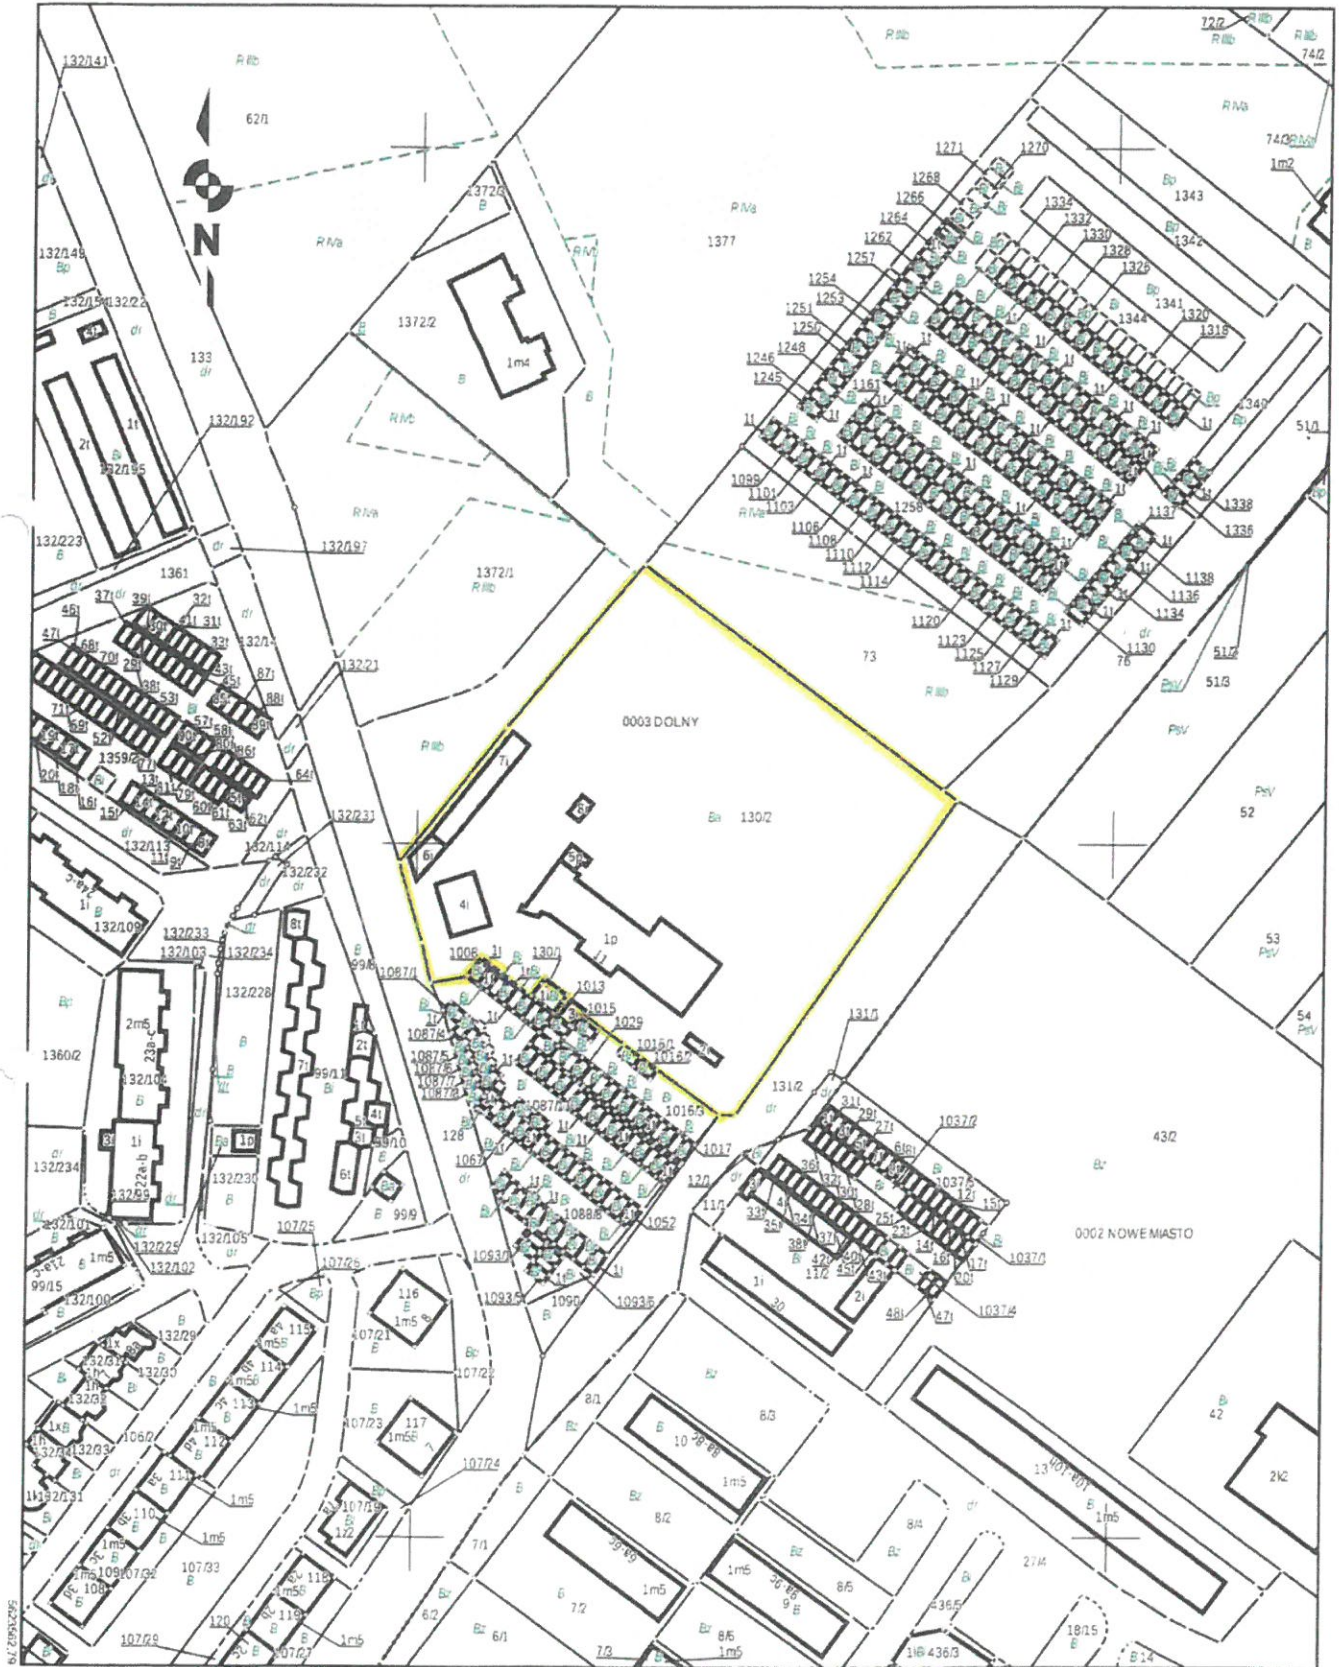

6404089\_17

Data sporządzenia wydruku: 2013-04-19, Sporządził: Inżynieria -

 - zakres oddziaływania przedsięwzięcia