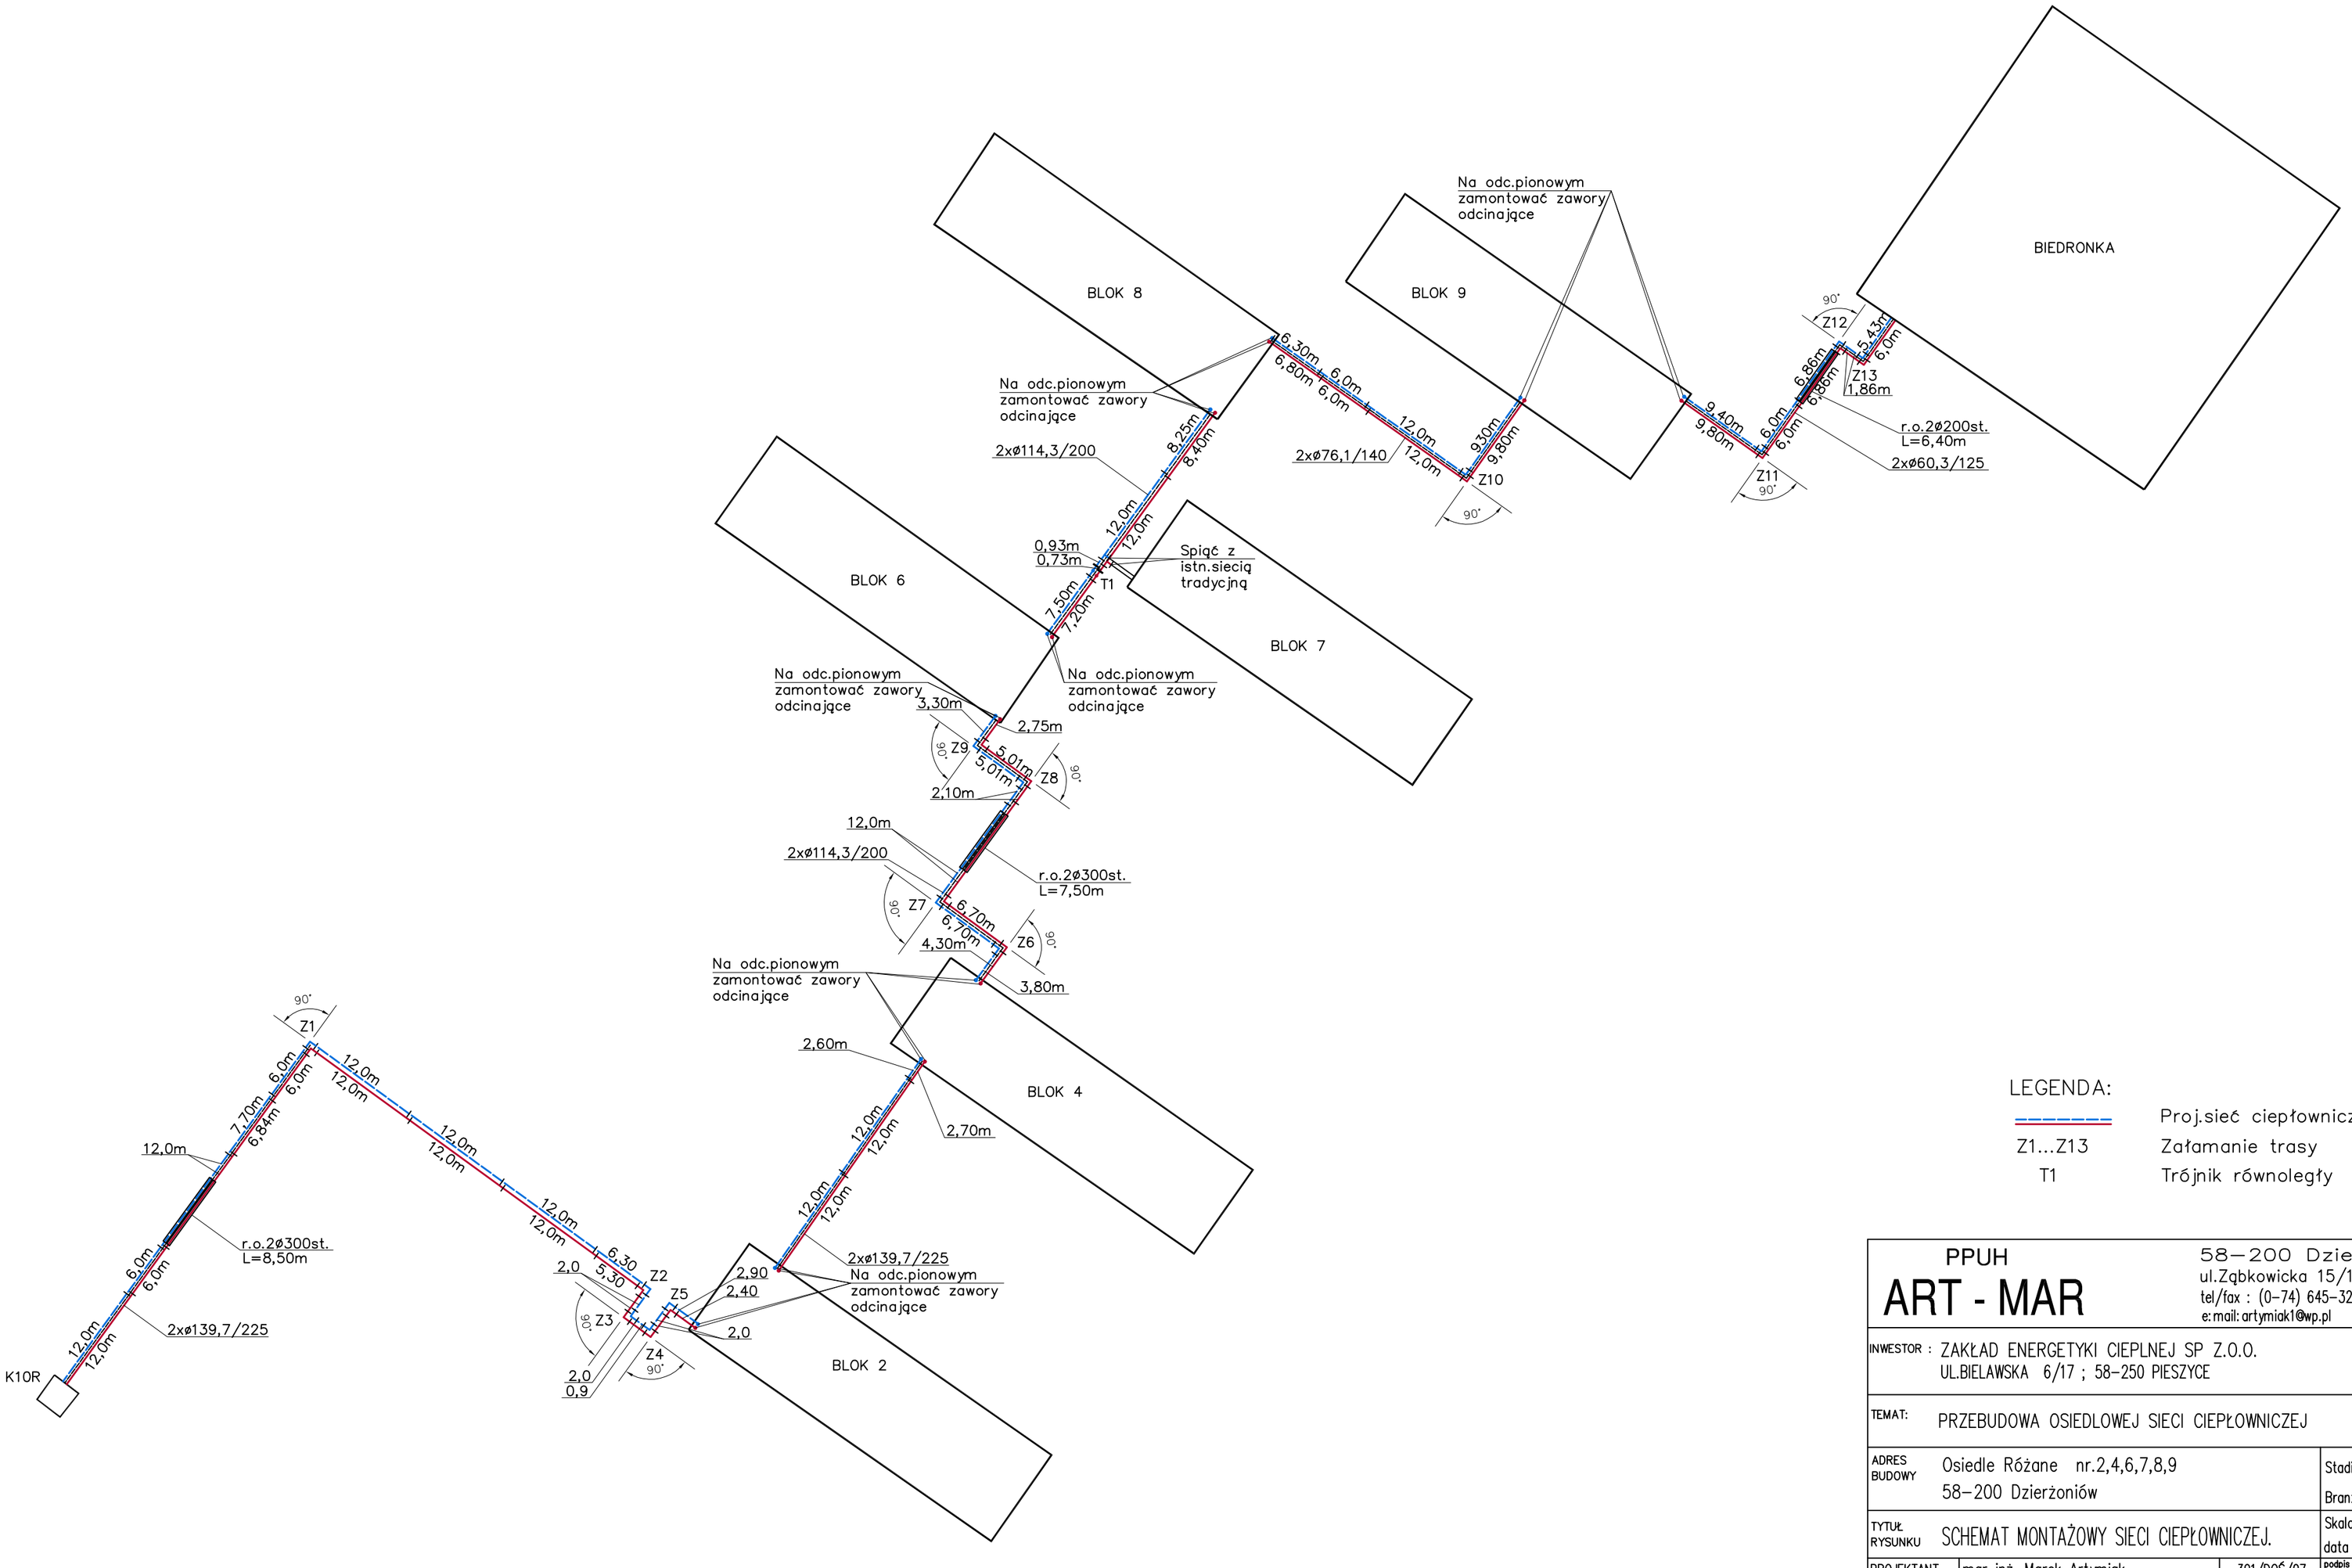

LEGENDA:

═══	Proj.sieć ciepłownicza
Z1...Z13	Załamanie trasy
T1	Trójnik równoległy

PPUH
ART - MAR
58–200 Dzierżoniów
ul.Ząbkowicka 15/1
tel/fax : (0-74) 645-32-12
e:mail: artymiak1@wp.pl

INWESTOR :	ZAKŁAD ENERGETYKI CIEPLNEJ SP Z.O.O. UL.BIELAWSKA 6/17 ; 58-250 PIESZYCE
TEMAT:	PRZEBUDOWA OSIEDLOWEJ SIECI CIEPŁOWNICZEJ
ADRES BUDOWY	Osiedle Różane nr.2,4,6,7,8,9 58-200 Dzierżoniów
Stadium	PB
Branża	IS
TYTUŁ RYSUNKU	SCHEMAT MONTAŻOWY SIECI CIEPŁOWNICZEJ.
Skala	1:500
data	17.05.2017
PROJEKTANT	mgr inż. Marek Artymiak 301/DOŚ/07
podpis	
nr rys./ilość	4

WSZELKIE PRAWA AUTORSKIE ZASTRZEŻONE